


- UWAGI:
- Rysunek należy rozpatrywać łącznie z innymi powiązanymi rysunkami oraz z opisem technicznym, w szczególności z wymaganiami p-poż., gdzie określono m. in. podział na strefy pożarowe i wymagane klasy odporności ogniowej przegród.
  - Rysunek i wymiarowanie nie uwzględnia wykonania węgarów okien i drzwi zewnętrznych; szczegółowe rozwiązania zostaną zawarte w projekcie wykonawczym.
  - Wymiarowanie drzwi podano w świetle przejścia
  - Wymiarowanie okien podano w świetle muru.
  - Wszystkie elementy żelbetowe rozpatrywać w oparciu o projekt konstrukcji; rysunek fundamentów zawarto w projekcie konstrukcji.
  - Wszystkie balustrady zewnętrzne o wysokości 1,1m od poziomu wykonanej posadzki.
  - Elementy i materiały wykończeniowe niezdefiniowane ostatecznie na rysunku zostaną określone w projekcie wykonawczym.
  - Dane dotyczące stolarki i ślusarki wg opisu technicznego.
  - Wszelkie zmiany w projekcie są dopuszczalne, z zastrzeżeniem zawartym w opisie technicznym, jedynie po uzgodnieniu z projektantem.
  - Na kondygnacji 9 izolację termiczną ścian zewnętrznych wykonać wyłącznie z wełny mineralnej.
  - Zabezpieczenia pożarowe wejścia instalacji do szachtów wykonać wg wytycznych p-poż.
  - W przypadku zaniesienia parapetu okiennego poniżej 1,10m wykonać skrzydło stałe szklone szkłem bezpiecznym do wysokości 1,10m nad posadzką.

±0,00 = 7,15 m.n.p.W

ściany i słupy żelbetowe  
ściany z bloczków waplenno-płaskowych  
izol. termiczna ścian zewnętrznych styroplan  
izol. termiczna ścian zewnętrznych wełna mineralna

OZNACZENIA

PWP poziom wykonczenia posadzki  
h nominalna wys. parapetu od PWP  
rzędna poziomu stropu/ posadzki w stanie wykonanym  
rzędna elementu w stanie surowym(konstrukcja)  
rzędna elementu w stanie wykonanym  
kanal wentylacji mechanicznej kuchni i łazienek  
pion kanalizacyjny sanitarny  
kanal wentylacji mechan. klatek schodowych i kom.  
szacht instalacji sanitarnych  
szacht instalacji elektr. i teletechnicznych  
pion kanalizacji deszczowej  
hydrant p-poż. HP 25 w lokalu usługowym

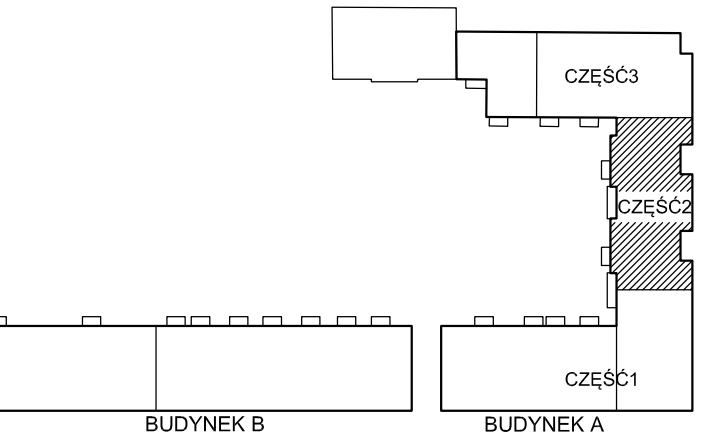

A 04.2018 Rysunek wyjściowy

ZESPÓŁ MIESZKALNO-USŁUGOWY  
Z GARAZEM PODZIEMNYM I MIEJSCAMI PARKINGOWYMI NAZIEMNYMI  
ORAZ INFRASTRUKTURA TECHNICZNA  
PRZY UL. HANDLOWEJ/RADZYMIŃSKIEJ W WARSZAWIE DZIELNICA TARGÓWEK  
DZIAŁKI NR EW. 117/2 I 120/1 OBRĘB 4-10-06  
JEDNOSTKA EWIDENCYJNA 146511 8 TARGÓWEK

INWESTOR  
Towarzystwo Budownictwa Społecznego  
Warszawa Północ Sp. z o.o.  
01-471 Warszawa, ul. Polczyńskiego 30

JEDNOSTKA PROJEKTOWA  
MARBUD-INWEST  
Projektowanie i Realizacja Inwestycji  
B. Śludalski, W. Kostrowski Sp. z o.o.  
03-310 Warszawa ul. Stawiecka 14 lok.208  
e-mail: biuro@marbud-inwest.com.pl

PROJEKTANT  
arch. Piotr ZOCHOWSKI upr.nr: BI/29/01

OPRACOWANIE  
mgr inż. Monika ALTRYCH inż. Paweł ROMAN  
tech.bud. Agnieszka SZYMPLIŃSKA tech.bud. Artur TYCZKA

NADZOR RYSUNKU

RZUT III PIĘTRA - CZĘŚĆ 2  
BUDYNEK A

BRANŻA ARCHITEKTURA DATA 04.2018 SKALA 1:50

TYTUŁ PROJEKT WYKONAWCZY KOD PROJEKTU 4.RAD NUMER RYSUNKU R.05.2.A REWIZJA A