


- UWAGI:
- Rysunek należy rozpatrywać łącznie z innymi powiązanymi rysunkami oraz z opisem technicznym, w szczególności z wymaganiami p-pod., gdzie określono m. in. podział na strefy pożarowe i wymagane klasy odporności ogniowej przegród.
 - Rysunek i wymiarowanie nie uwzględnia wykonania węgarów okien i drzwi zewnętrznych; szczegółowe rozwiązania zostaną zawarte w projekcie wykonawczym.
 - Wymiary drzwi podano w świetle przejścia
 - Wymiary okien podano w świetle muru.
 - Wszystkie elementy żelbetowe rozpatrywać w oparciu o projekt konstrukcji. Rysunek fundamentów zawarty w projekcie konstrukcji.
 - Wszystkie balustrady zewnętrzne o wysokości 1,1m od poziomu wykonanej posadzki.
 - Elementy i materiały wykończeniowe nie zdefiniowane ostatecznie na rysunku zostaną określone w projekcie wykonawczym.
 - Dane dotyczące stolarki i słusarki wg opisu technicznego.
 - Wszelkie zmiany w projekcie są dopuszczalne, z zastrzeżeniem zawartym w opisie technicznym, jedynie po uzgodnieniu z projektantem.
 - Na kondygnacji 9 izolację termiczną ścian zewnętrznych wykonać wyłącznie z wełny mineralnej.
 - Zabezpieczenia pożarowe wejścia instalacji do szachtów wykonać wg wytycznych p-pod.
 - W przypadku zaniesienia parapetu okiennego poniżej 1,10m wykonać skrzydło stałe szklone szkieł bezpiecznym do wysokości 1,10m nad posadzką.

- ±0,00 = 7,15 m.n.p.W
- ściany i słupy żelbetowe
 - ściany z bloczków waplenno-płaskowych
 - izol. termiczna ścian zewnętrznych styroplan
 - izol. termiczna ścian zewnętrznych wełna mineralna

- OZNACZENIA
- PWP poziom wykonczenia posadzki
h nominalna wys. parapetu od PWP
- rzędna poziomu stropu/ posadzki w stanie wykonczonym
 - rzędna elementu w stanie surowym(konstrukcja)
 - rzędna elementu w stanie wykonczonym
 - kanal wentylacji mechanicznej kuchni i łazienek
 - plon kanalizacji sanitarnej
 - kanal wentylacji mechan. klatek schodowych i kom.
 - szacht instalacji sanitarnych
 - szacht instalacji elektr. i teletechnicznych
 - plon kanalizacji deszczowej
 - hydrant p-pod. HP 25 w lokalu usługowym

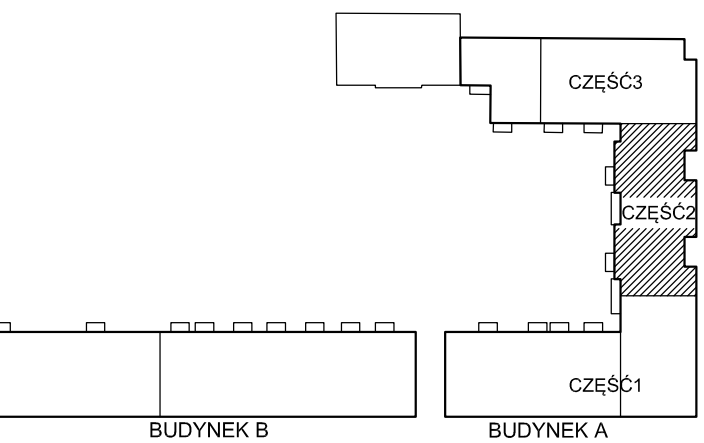

A	04.2018	Rysunek wyjściowy
ZESPÓŁ MIESZKALNO-USŁUGOWY Z GARAZEM PODZIEMNYM I MIEJSCAMI PARKINGOWYMI NAZIEMNYMI ORAZ INFRASTRUKTURA TECHNICZNA PRZY UL. HANDLOWEJ/RADZYMIŃSKIEJ W WARSZAWIE DZIELNICA TARGÓWEK DZIAŁKI NR EW. 117/2 I 120/1 OBRĘB 4-10-06 JEDNOSTKA EWIDENCYJNA 146511_8 TARGÓWEK		
Towarzystwo Budownictwa Społecznego Warszawa Północ Sp. z o.o. 01-471 Warszawa, ul. Pelczyńskiego 30		
MARBUD-INWEST Projektowanie i Realizacja Inwestycji B. Śludalski, W. Kosztowski Sp. z o.o. 03-310 Warszawa ul. Staniewicka 14 lok.208 e-mail: biuro@marbud-inwest.com.pl		
arch. Piotr ZOCHOWSKI upr.nr: BI/29/01	PROJEKT	
arch. Zbigniew Maciej WYKURZ upr.nr: SI.75/75	PROJEKT	
mgr inż. Monika ALTRYCH tech.bud. Agnieszka SZYMPLIŃSKA	OPRACOWANIE	
inż. Paweł ROMAN tech.bud. Artur TYCZKA	OPRACOWANIE	
RZUT II PIĘTRA - CZĘŚĆ 2 BUDYNEK A		
ARCHITEKTURA	DATA 04.2018	SKALA 1:50
PROJEKT WYKONAWCZY	KOD PROJEKTU 4.RAD	NUMER RYSUNKU R.04.2.A
		REWIZJA A