


- UWAGI:
- Rysunek należy rozpatrywać łącznie z innymi powiązanymi rysunkami oraz z opisem technicznym, w szczególności z wymaganiami p-pod, gdzie określono m. in. podział na strefy pożarowe i wymagane klasy odporności ogniowej przegród.
  - Rysunek i wymiarowanie nie uwzględnia wykonania węgarów okien i drzwi zewnętrznych; szczegółowe rozwiązania zostaną zawarte w projekcie wykonawczym.
  - Wymiarowanie drzwi podano w świetle przejścia
  - Wymiarowanie okien podano w świetle muru.
  - Wszystkie elementy żelbetowe rozpatrywać w oparciu o projekt konstrukcji; rysunek fundamentów zawarty w projekcie konstrukcji.
  - Wszystkie balustrady zewnętrzne o wysokości 1,1m od poziomu wykonanej posadzki.
  - Elementy i materiały wykończeniowe niedefiniowane ostatecznie na rysunku zostaną określone w projekcie wykonawczym.
  - Dane dotyczące stolarki i słusarki wg opisu technicznego.
  - Wszelkie zmiany w projekcie są dopuszczalne, z zastrzeżeniem zawartym w opisie technicznym, jedynie po uzgodnieniu z projektantem.
  - Na kondygnacji 9 izolację termiczną ścian zewnętrznych wykonać wyłącznie z wełny mineralnej.
  - Zabezpieczenia pożarowe wejścia instalacji do szachtów wykonać wg wytycznych p-poż.
  - W przypadku zaniesienia parapetu okiennego poniżej 1,10m wykonać skrzydło stałe szklone bezpiecznym do wysokości 1,10m nad posadzką.

±0,00 = 7,15 m.n.p.W

- ściany i słupy żelbetowe  
■ ściany z bloczków waplenno-płaskowych  
■ izol. termiczna ścian zewnętrznych styroplan  
■ izol. termiczna ścian zewnętrznych wełna mineralna

- OZNACZENIA
- PWP poziom wykonczenia posadzki  
h nominalna wys. parapetu od PWP  
+ rzędna poziomu stropu/ posadzki w stanie wykonczonym  
+ rzędna elementu w stanie surowym(konstrukcja)  
+ rzędna elementu w stanie wykonczonym  
+ kanał wentylacji mechanicznej kuchni i łazienek  
+ pion kanalizacji sanitarnej  
+ kanał wentylacji mechan. klatek schodowych i kom.  
+ szacht instalacji sanitarnych  
+ szacht instalacji elektr. i teletechnicznych  
+ pion kanalizacji deszczowej  
+ hydrant p-pod. HP 25 w lokalu usługowym

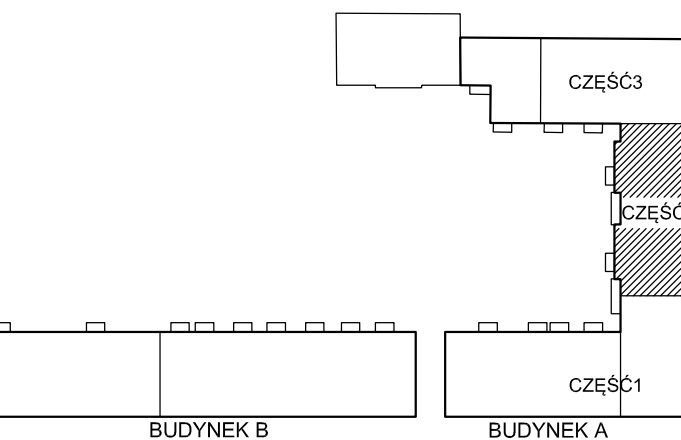

A 04.2018 Rysunek wyjściowy

ZESPÓŁ MIESZKALNO-USŁUGOWY  
Z GARAZEM PODZIEMNYM I MIEJSCAMI PARKINGOWYMI NAZIEMNYMI  
ORAZ INFRASTRUKTURA TECHNICZNA  
PRZY UL. HANDLOWEJ/RADZYŃSKIEJ W WARSZAWIE DZIELNICA TARGÓWEK  
DZIAŁKI NR EW. 117/2 I 120/1 OBRĘB 4-10-06  
JEDNOSTKA EWIDENCYJNA 146511\_8 TARGÓWEK

INWESTOR  
Towarzystwo Budownictwa Społecznego  
Warszawa Północ Sp. z o.o.  
01-471 Warszawa, ul. Polczyńskiego 30

JEDNOSTKA PROJEKTOWANIA  
MARBUD-INWEST  
Projektowanie i Realizacja Inwestycji  
B. Śludalski, W. Kostrowicki Sp. z o.o.  
03-310 Warszawa ul. Staniewicka 14 lok.208  
e-mail: biuro@marbud-inwest.com.pl

PROJEKTANT  
arch. Piotr ZOCHOWSKI upr.nr: BI/29101

OPRACOWANIE  
mgr inż. Monika ALTRYCH  
tech.bud. Agnieszka SZYMPLIŃSKA

INŻYNIER  
inż. Paweł ROMAN  
tech.bud. Artur TYCZKA

RZUT IV PIĘTRA - CZĘŚĆ 2  
BUDYNEK A

BRANŻA  
ARCHITEKTURA

DATA  
04.2018

SKALA  
1:50

PROJEKT WYKONAWCZY  
4.RAD R.06.2.A

REWIZJA  
A