PIĘTRO II

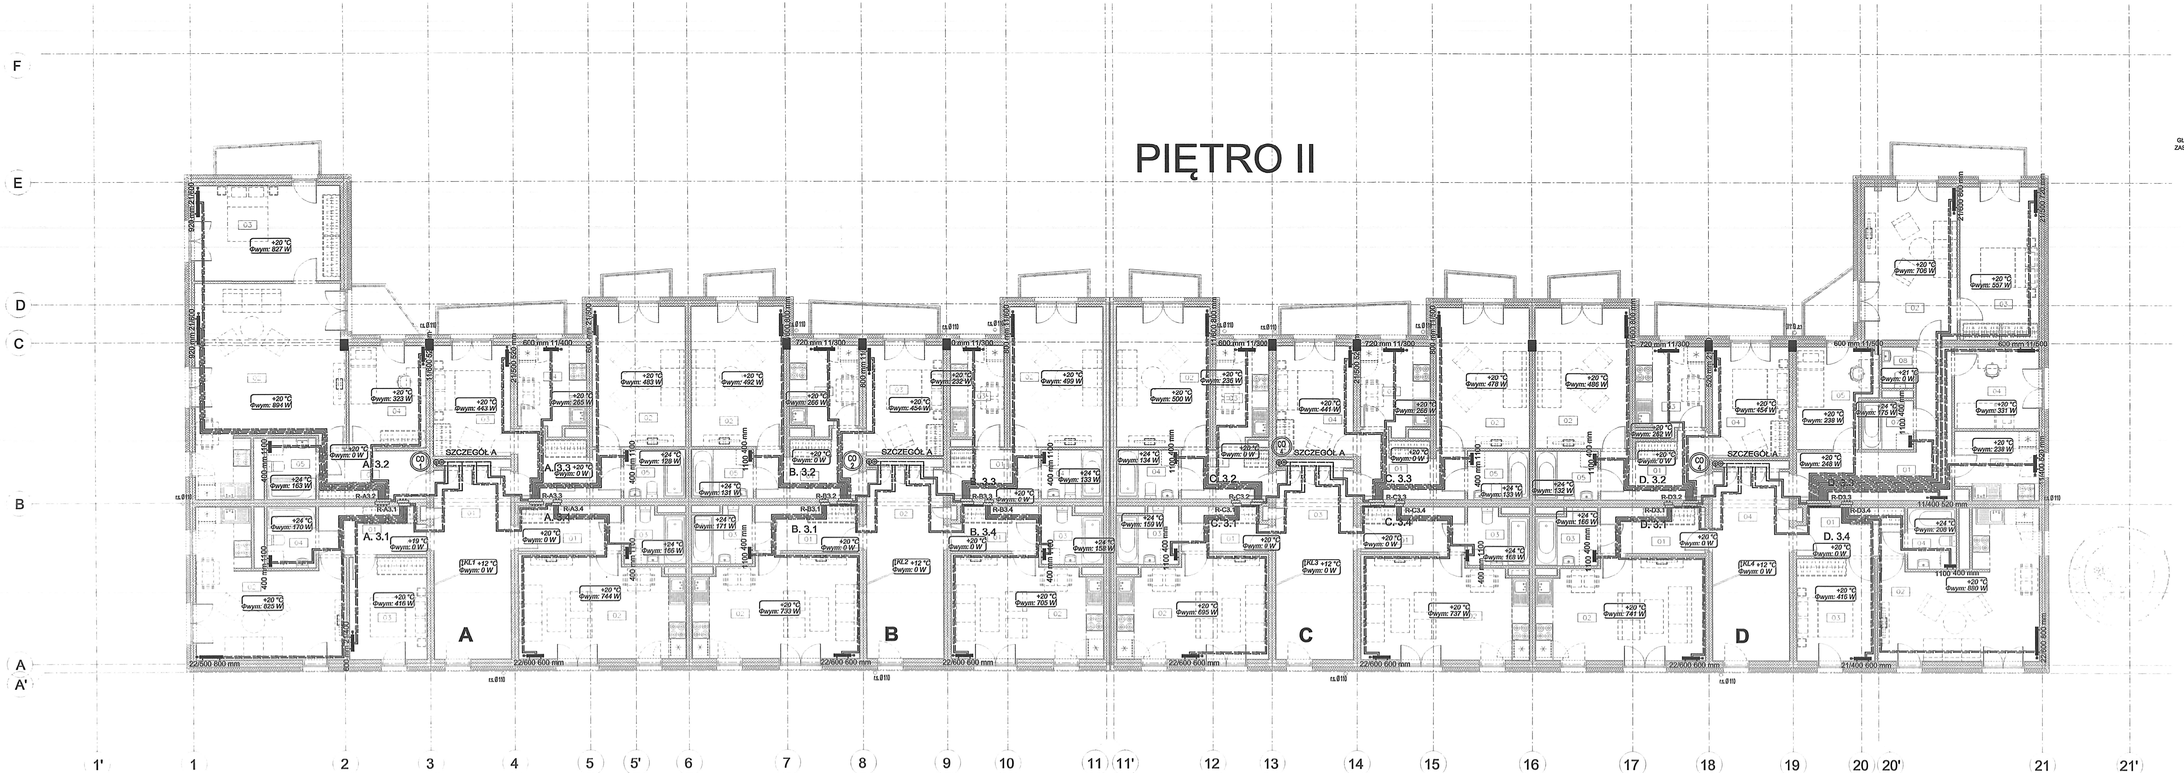

SCHEMAT ROZWIĄZANIA INSTALACJI CO W SZACHTACH KLATEK SCHODOWYCH
SZCZEGÓŁ A

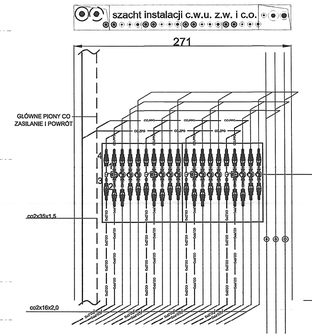

ZEJŚCIE INSTALACJI CO W PODAZDCE DO POSZCZEGÓLNYCH ROZDZIELACZY MIESZKANIOWYCH

URZĄDZENIA I ARMATURA ZABUDOWANA NA INSTALACJI CO:

1. CIEPŁOMIERZ Qmax - 0,6 m3/h Z PRZETWORNIKIEM PRZEPŁYWU,CZUJNIKAMI TEMPERATURY I ELEKTRONICZNYM PRZELICZNIKIEM WSKAZUJĄCYM - MONTAŻ NA POWROCIE
2. ZAWÓR RÓWNOWAŻĄCY DN15 (NASTAWY NA RYSUNKU IS/CO6) PRZEPŁYW W INSTALACJI - MONTAŻ NA POWROCIE
3. FILTR DO WODY DN15 - ŚREDNICE ZGODNIE Z SCHEMATEM
4. ZAWORY ODCINAJĄCE GWINTOWANE - ŚREDNICE ZGODNE Z SCHEMATEM DN15

UWAGA:

WSZYSTKIE ŚREDNICE RUR DOPROWADZAJĄCE CIEPŁO DO POSZCZEGÓLNYCH ROZDZIELACZY MIESZKANIOWYCH Ø18x2,0.

LEGENDA

- INSTALACJA CO ZASILANIE I POWRÓT - PROWADZENIE POD STROPEM
- co/pc — INSTALACJA CO ZASILANIE I POWRÓT - PROWADZENIE W PODAZDCE
- GŁÓWNE PIONY DLA-GRZEJNIKÓW
- GRZEJNIKI PŁYTOWE W WYKONANIU - DWUKROTNIE KONWEKCYJNYM - ZESTAWIENIE TERMOSTATYCZNYM - ZESTAWIENIE PODŁĄCZENIOWYM ZAWIJAJĄCYM - NASTAWY ZAWORÓW ZGODNE Z ROZWIĄZANIEM INSTALACJI - OZNACZENIA GRZEJNIKÓW np. 600mm (dł.) x 21 (kod płyt) 500 (wys.) WSZYSTKIE NASTAWY ZAWORÓW TERMOSTATYCZNYCH POKAZANO NA RYS. NR IS/CO6.
- 600 mm 21/500
- GRZEJNIKI DRABINKOWE ŁAZIENKOWE - OZNACZENIA GRZEJNIKÓW np. 400mm (szer.) x 700 (wys.)WSZYSTKIE NASTAWY ZAWORÓW TERMOSTATYCZNYCH POKAZANO NA RYS. NR IS/CO6.
- 700 400 mm
- +20 °C Dwym: 607 W — TEMPERATURA I ZAPOTRZEBOWANIE CIEPŁA W POMIESZCZENIU
- ZSC - ZAWORY NIEZALEŻNE OD CIŚNIENIA W INSTALACJI - NASTAWY ZGODNIE Z ROZWIĄZANIEM INSTALACJI
- ZR - ZAWORY RÓWNOWAŻĄCE PRZEPŁYW - NASTAWY ZGODNIE Z ROZWIĄZANIEM INSTALACJI
- ZAWORY KULOWE ODCINAJĄCE - ZAWORY DO DN 50 - ZAWORY GWINTOWANE - ZAWORY POWYŻEJ DN 50 - ZAWORY KOŁNIERZOWE
- H0=0,73m — RZĘDNA PROWADZENIA INSTALACJI Z IZOLACJĄ
- co2x15x1,2 — ŚREDNICA RUR STALOWYCH ZAPRASOWANYCH - CIEPŁO INSTALACJA CO PROWADZONA POD STROPEM. WSZYSTKIE ŚREDNICE POKAZANO NA RYS.NR IS/CO6.
- co2x16x2,0 — ŚREDNICA RUR Z TWORZYWA PEX-AL-PEX - CENTRALNE OGRZEWANIE PROWADZONE W PODAZDCE. INSTALACJA PROWADZONA W PODAZDCE DO POSZCZEGÓLNYCH LOKALI MIESZKALNYCH ZASILAJĄCA ROZDZIELACZE. ŚREDNICA Ø16 x 2,0. WSZYSTKIE ŚREDNICE POKAZANO NA RYS. NR IS/CO6.

UWAGI

1. Wszystkie prace należy prowadzić zgodnie ze sztuką budowlaną, wiedzą techniczną oraz obowiązującymi przepisami w tym techniczno - budowlanymi.
2. Wszystkie wymiary należy zweryfikować na budowie.
3. Wszystkie materiały budowlane powinny posiadać atesty dopuszczające do stosowania w budownictwie, powinny być stosowane zgodnie z ich przeznaczeniem oraz instalacyjnej dostarczonymi przez producenta.
4. Wszystkie materiały zastosowane w obiekcie powinny posiadać właściwości nierozprzestrzeniania ognia (NRO) potwierdzone stosownymi aprobatami i certyfikatami.
5. Projekt instalacji sanitarnych należy rozpatrywać łącznie z projektami architektury i konstrukcji.
6. Wszystkie roboty instalacyjne należy prowadzić na podstawie projektów instalacji.
7. Wszelkie odstępstwa i zmiany w projekcie wymagają zgody projektanta.

LEGENDA

P - pokój
K - kuchnia
AK - aneks kuchenny
A - antresola
Ł - łazienka
W - wc

A. 3.2 - 3P+AK+Ł
69,40 m²

ZESTAWIENIE POMIESZCZEŃ		
NUMER	NAZWA	POW
1	HOL	6,39m2
2	SALON+ANEKS KUCHENNY	32,57m2
3	SYPIALNIA 2 OS.	16,97m2
4	SYPIALNIA 1 OS.	9,74m2
5	ŁAZIENKA	3,74m2
		69,40m2

A. 3.3 - 2P+K+Ł
45,24 m²

ZESTAWIENIE POMIESZCZEŃ		
NUMER	NAZWA	POW
1	HOL	7,38m2
2	SALON.	16,35m2
3	SYPIALNIA 2 OS.	10,72m2
4	KUCHNIA	7,06m2
5	ŁAZIENKA	3,74m2
		45,24m2

B.3.2 - 2P+K+Ł
45,24 m²

ZESTAWIENIE POMIESZCZEŃ		
NUMER	NAZWA	POW
1	HOL	7,38m2
2	SALON.	16,35m2
3	SYPIALNIA 2 OS.	10,72m2
4	KUCHNIA	7,06m2
5	ŁAZIENKA	3,74m2
		45,24m2

B.3.3 - 1P+K+Ł
32,53 m²

ZESTAWIENIE POMIESZCZEŃ		
NUMER	NAZWA	POW
1	HOL	7,37m2
2	SALON.	16,35m2
4	KUCHNIA	7,06m2
5	ŁAZIENKA	3,74m2
		34,53m2

C.3.2 - 1P+K+Ł
27,77 m²

ZESTAWIENIE POMIESZCZEŃ		
NUMER	NAZWA	POW
1	HOL	5,35m2
2	SALON+ANEKS KUCHENNY	16,00m2
3	KUCHNIA	6,41m2
		27,77m2

C.3.3 - 2P+K+Ł
41,10 m²

ZESTAWIENIE POMIESZCZEŃ		
NUMER	NAZWA	POW
1	HOL	7,38m2
2	SALON.	16,10m2
3	KUCHNIA	7,11m2
4	SYPIALNIA 2 OS.	10,51m2
		41,10m2

D.3.2 - 2P+K+Ł
40,88 m²

ZESTAWIENIE POMIESZCZEŃ		
NUMER	NAZWA	POW
1	HOL	7,35m2
2	SALON.	15,97m2
3	KUCHNIA	7,06m2
4	SYPIALNIA 2 OS.	10,51m2
		40,88m2

D.3.3 - 4P+K+Ł+WC
75,69 m²

ZESTAWIENIE POMIESZCZEŃ		
NUMER	NAZWA	POW
1	HOL	13,94m2
2	SALON.	17,56m2
3	SYPIALNIA 2 OS.	14,99m2
4	SYPIALNIA 1 OS.	8,52m2
5	SYPIALNIA 1 OS.	9,10m2
6	KUCHNIA	6,91m2
7	ŁAZIENKA	3,10m2
8	WC	1,56m2
		75,69m2

A. 3.1 - 2P+AK+Ł
41,36 m²

ZESTAWIENIE POMIESZCZEŃ		
NUMER	NAZWA	POW
1	HOL	6,25m2
2	SALON+ANEKS KUCHENNY	21,37m2
3	SYPIALNIA 2 OS.	10,72m2
4	SYPIALNIA 1 OS.	3,02m2
		41,36m2

A. 3.4 - 1P+AK+Ł
30,34 m²

ZESTAWIENIE POMIESZCZEŃ		
NUMER	NAZWA	POW
1	HOL	5,83m2
2	SALON+ANEKS KUCHENNY	20,44m2
3	SYPIALNIA 1 OS.	4,07m2
		30,34m2

B.3.1 - 1P+AK+Ł
30,38 m²

ZESTAWIENIE POMIESZCZEŃ		
NUMER	NAZWA	POW
1	HOL	5,90m2
2	SALON+ANEKS KUCHENNY	19,36m2
3	SYPIALNIA 1 OS.	5,12m2
		30,38m2

B.3.4 - 1P+AK+Ł
27,15 m²

ZESTAWIENIE POMIESZCZEŃ		
NUMER	NAZWA	POW
1	HOL	4,69m2
2	SALON+ANEKS KUCHENNY	18,36m2
3	SYPIALNIA 1 OS.	4,10m2
		27,15m2

C.3.1 - 1P+AK+Ł
27,24 m²

ZESTAWIENIE POMIESZCZEŃ		
NUMER	NAZWA	POW
1	HOL	4,73m2
1	ŁAZIENKA	4,11m2
		8,84m2

C.3.4 - 1P+AK+Ł
30,30 m²

ZESTAWIENIE POMIESZCZEŃ		
NUMER	NAZWA	POW
1	HOL	5,79m2
2	SALON+ANEKS KUCHENNY	20,42m2
3	SYPIALNIA 1 OS.	4,09m2
		30,30m2

D.3.1 - 1P+AK+Ł
30,53 m²

ZESTAWIENIE POMIESZCZEŃ		
NUMER	NAZWA	POW
1	HOL	5,94m2
2	SALON+ANEKS KUCHENNY	20,52m2
3	SYPIALNIA 1 OS.	4,07m2
		30,53m2

D.3.4 - 2P+AK+Ł
44,08 m²

ZESTAWIENIE POMIESZCZEŃ		
NUMER	NAZWA	POW
1	HOL	6,64m2
2	SALON+ANEKS KUCHENNY	23,57m2
3	SYPIALNIA 2 OS.	10,72m2
4	SYPIALNIA 1 OS.	3,19m2
		44,08m2

aim architekci
pracownia projektowa AiM Arkadiusz Miśkiewicz
40-170 Katowice, ul.Brzozowa 13a, www.aimarchitekci.pl
tel. 32 7654119, mob. 602108246, biuroaim@gmail.com

NAZWA PROJEKTU: PROJEKT BUDOWLANY BUDYNKU MIESZKALNEGO WIELORODZINNEGO Z GARAŻEM PODZIEMNYM

ADRES: Warszawa, ul. T. Korzona
działki nr ew. 29, 31, 33, 34, 35, 37 z obr. 4-10-05

INWESTOR: Towarzystwo Budownictwa Społecznego Warszawa Północ Sp. z o.o., Warszawa, ul. I. Pełczyńskiego 30

BRANŻA	IMIĘ I NAZWISKO	NR UPR.	DATA	PODPIS
GŁÓWNY PROJEKTANT	P. Henc	SLK/2544/PWOS/09	07.2015	
SPRAWDZIŁ	R. Cyroń	SLK/3272/POOS/10	07.2015	
PROJEKTANT	R. Cyroń	SLK/3272/POOS/10	07.2015	