


F E D C B A A'

1' 2 3 4 5 5' 6 7 8 9 10 11 11' 12 13 14 15 16 17 18 19 20 20' 21 21'

DACH

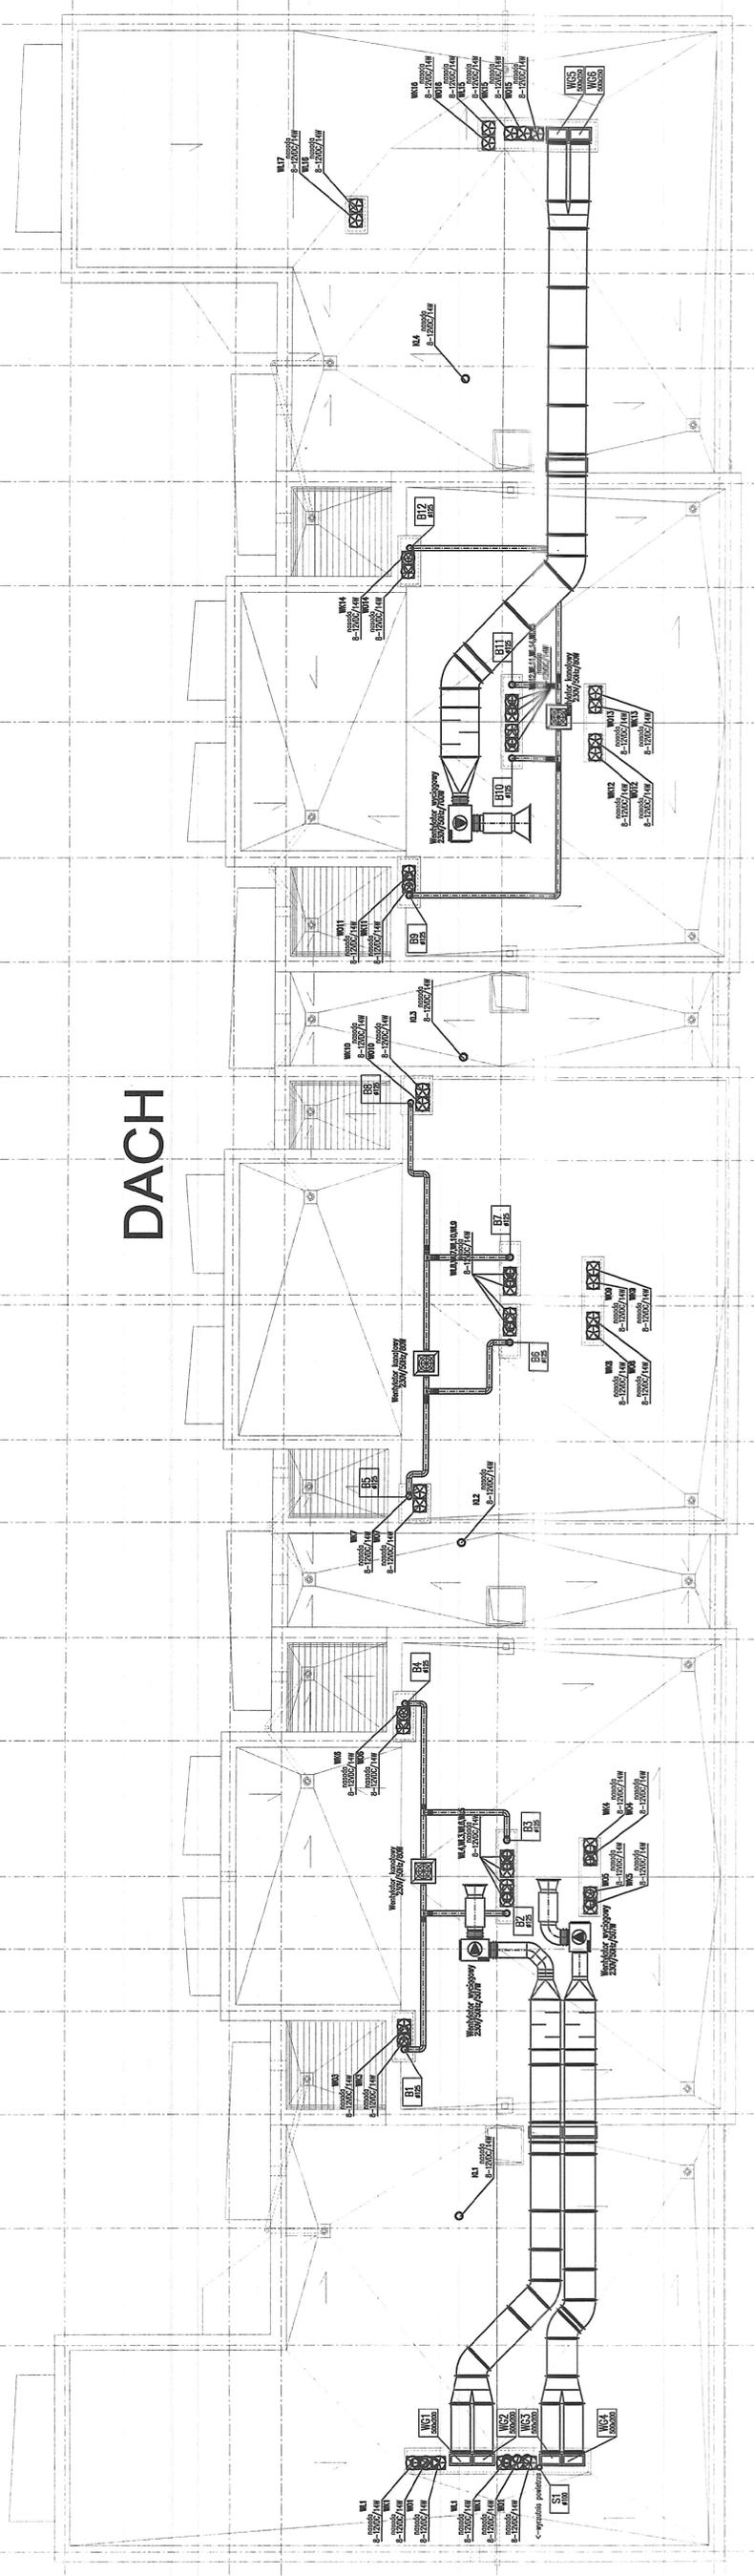

pracownia projektowa **AIM** Arkadiusz Miśkiewicz
 architektura i inżynieria
 ul. Włocławskiej 10
 tel. 22 7654119, mob. 602108246, biuro@aimgm.pl, aimgm.pl

PROJEKT BUDOWLANY BUDYNKU MIESZKALNEGO
 WIELKOPOLSKIEGO Z GARAŻEM PODZIEMNYM
 Warszawa, ul. T. Kościuszki
 działka nr ew. 20, 31, 33, 34, 35, 37 z obr. 4-10-05

INWESTOR: Towarzystwo Budowlane Społeczne Warszawa Podmoc
 Sp. z o.o., Warszawa, ul. I. Półczyńskiego 3D

GŁÓWNY PROJEKTANT: **AIM** Arkadiusz Miśkiewicz
 SPRACOWAŁ: P. Huc, P. Cynus, P. Miśkiewicz, M. Włodarski, M. Włodarski

DATA: 07.2015
 STAN: 07.2015
 STADIUM: WYKONANIE