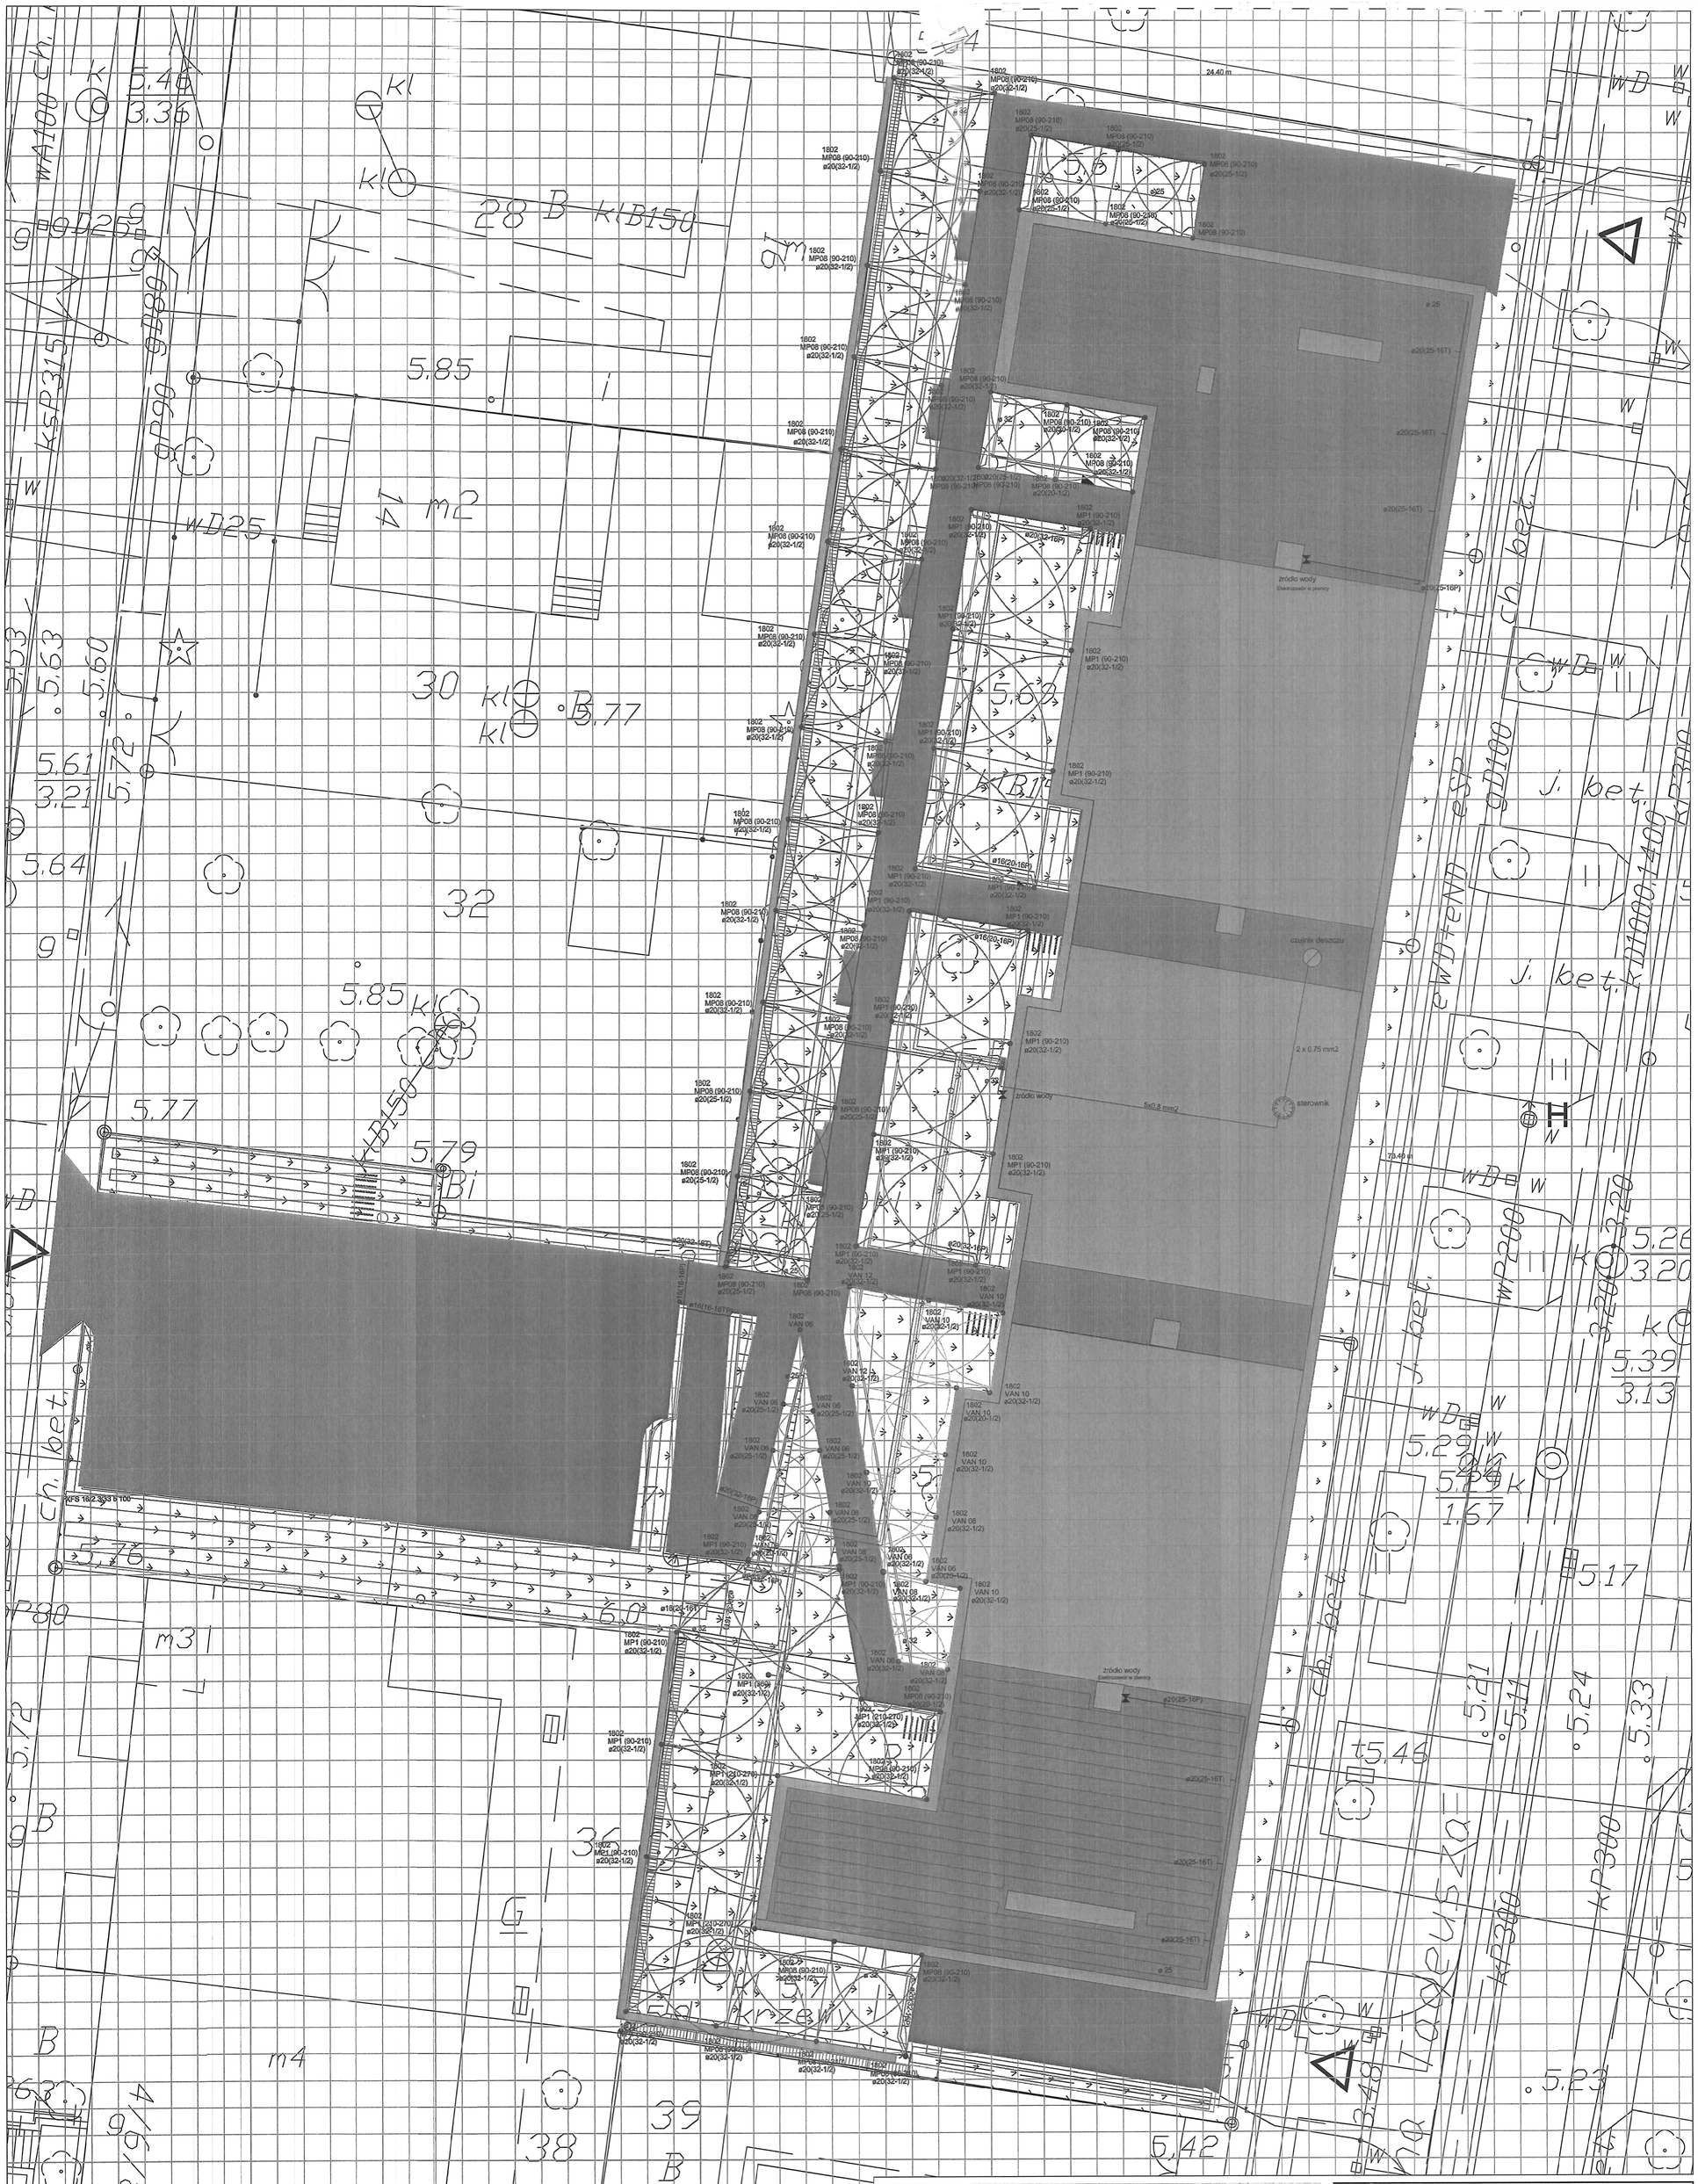

LEGENDA:

1802 - 18 MAKSYMALNY ZASIĘG PRZY UŻYCIU DYSZY STATYCZNEJ O ROZMIARZE 18, WYRAŻONY W STOPACH
- 02 WYSOKOŚĆ WYSUWU GŁOWICY PONAD POWIERZCHNIE GRUNTU, WYRAŻONY W CALACH

MP - DYSZA ROTACYJNA O WYRÓWNANYM ROZKŁADZIE OPADU NA POWIERZCHNIĘ

MP08(90-210)	- DYSZA ROTACYJNA ZASIĘG 2,6-3,5 M KĄT 90-210
MP01(210-270)	- DYSZA ROTACYJNA ZASIĘG 3,7-4,6 M KĄT 210-270
MP01(360)	- DYSZA ROTACYJNA ZASIĘG 3,7-4,6 M KĄT 210-270 - PEŁNOOBROTOWA
MP01(90-210)	- DYSZA ROTACYJNA ZASIĘG 3,7-4,6 M KĄT 90-210

VAN (VARIABLE ANGLE NOZZLE) - DYSZA STATYCZNA DO ZRASZACZY STATYCZNYCH

VAN06	- DYSZA STATYCZNA REGULOWANA 06 1,2-1,8 M
VAN08	- DYSZA STATYCZNA REGULOWANA 08 1,8-2,4 M
VAN10	- DYSZA STATYCZNA REGULOWANA 10 2,1-3,1 M
VAN12	- DYSZA STATYCZNA REGULOWANA 12 2,7-3,7 M

aim architekci
pracownia projektowa AiM Arkadiusz Miśkiewicz
40-170 Katowice, ul.Brzozowa 13a, www.aimarchitekci.pl
tel. 32 7654119, mob. 602108246, biuroaim@gmail.com

NAZWA PROJEKTU

PROJEKT BUDOWLANY BUDYNKU MIESZKALNEGO WIELORODZINNEGO Z GARAŻEM PODZIEMNYM

ADRES	Warszawa, ul. T. Korzona działki nr ew. 29, 31, 33, 34, 35, 37 z obr. 4-10-05			
INWESTOR	Towarzystwo Budownictwa Społecznego Warszawa Północ Sp. z o.o., Warszawa, ul. I. Pełczyńskiego 30			
	IMIĘ I NAZWISKO	NR UPR.	DATA	PODPIS
GŁÓWNY PROJEKTANT	P. Henc	SLK/2544/PWOS/09	07.2015	
SPRAWDZIŁ	R. Cyrus	SLK/3272/POOS/10	07.2015	
OPRACOWAŁ	M.Widerski		07.2015	
REWIZJA	NR PROJEKTU 1502/01	BRANŻA SANITARNA	STADIUM P.B.	SKALA 1:100
TYTUŁ RYSUNKU	PLAN INSTALACJI NAWADNIAJĄCEJ - INSTALACJA WOD-KAN			RYS. NR IS/WK11

NINIEJSZY PROJEKT CHRONIONY JEST PRAWEM AUTORSKIM.RYSUNEK ANI ŻADEN JEGO FRAGMENT NIE MOGĄ BYĆ REPRODUKOWANE,POWIELANE LUB WYKORZYSTYWANE DO INNYCH CELÓW BEZ PISEMNEJ ZGODY AUTORÓW.