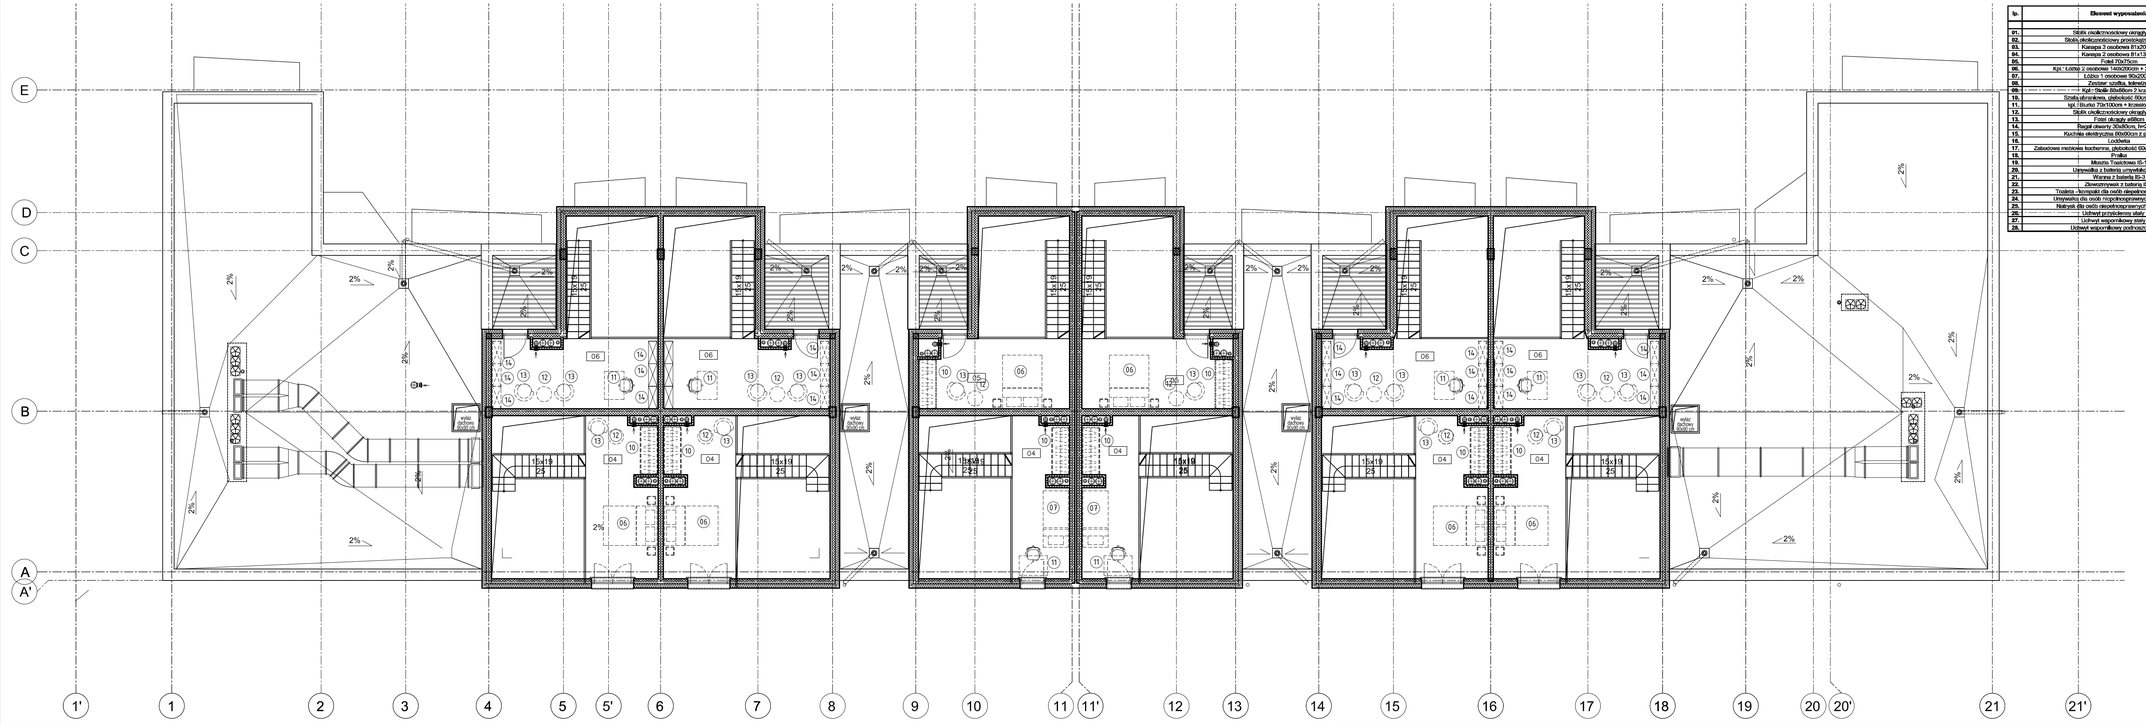

lp.	Element wyposażenia	Ilość (szt.)					Łącznie
		parter	1 piętro	2-piętro	3 piętro	Antresola	
01.	Stelaż niedomurowany ukryty ø80cm	10	10	10	4	0	34
02.	Stelaż niedomurowany przelotowy 90x90cm	6	6	6	12	0	30
03.	Kanapa 3 osobowa 81x200cm	16	16	16	8	0	56
04.	Kanapa 2 osobowa 81x130cm	0	0	0	6	0	6
05.	Fotel 70x75cm	32	36	38	36	0	140
06.	Kpl. 1-ościej z osobową 140x200cm + 2x szafka nocna	5	5	5	6	0	25
07.	Łóżko 1 osobowe 90x200cm	2	3	3	3	2	13
08.	Zestaw: szafka, telewizor	16	16	16	16	0	64
09.	kpl.- Stelaż 80x80cm 2 krzesła	15	15	15	13	0	58
10.	Szafa dwudrzwiowa, głębokość 60cm, hx200cm	25	26	28	26	8	113
11.	kpl.-Biurko 70x100cm + krzesło obrotowe	2	3	3	3	6	17
12.	Stelaż niedomurowany ukryty ø40cm	0	0	0	0	10	10
13.	Fotel ukryty ø80cm	0	0	0	6	14	14
14.	Regał otwarty 30x80cm, hx300cm	0	0	0	29	21	43
15.	Kuchnia elektryczna 60x60cm z piekarnikiem	16	16	16	16	0	64
16.	Lodówka	16	16	16	16	0	64
17.	Zabudowa meblowa kuchenna, głębokość 60cm, długość - na wymiar	17	17	17	17	0	68
18.	Pralka	16	16	16	16	16	80
19.	Muszla Toaletowa IS-1	14	16	16	16	0	62
20.	Umywalka z baterią umywalkową IS-2	15	17	17	17	0	66
21.	Wanna z baterią IS-3	14	16	16	16	0	62
22.	Zmywarka/wąż z baterią IS-4	16	16	16	16	0	64
23.	Toaleta - bidet dla osób niepełnosprawnych IS-5	2	0	0	0	0	2
24.	Umywalka dla osób niepełnosprawnych + bateria IS-6	2	0	0	0	0	2
25.	Natrysk dla osób niepełnosprawnych + bateria IS-7	2	0	0	0	0	2
26.	Uchwyt przeciwległy ukośny IS-8	4	0	0	0	0	4
27.	Uchwyt wspornikowy ukośny IS-9	4	0	0	0	0	4
28.	Uchwyt wspornikowy podłużny IS-10	2	0	0	0	0	2

aim architekci
pracownia projektowa AlM Arkadiusz Miśkiewicz
40-170 Katowice, ul.Brzozowa 13a, www.aimarchitekci.pl
tel. 32 7654119, mob. 602109246, biuro.aim@gmail.com

WAŻNA PROJEKTU	**PROJEKT WYKONAWCZY BUDYNKU MIESZKALNEGO WIELORODZINNEGO Z GARAŻEM PODZIEMNYM**
ADRES	Warszawa, ul. T. Korzona działki nr ew. 29, 31, 33, 34, 35, 37, 44, 24/2 z obr. 4-10-05
INWESTOR	Towarzystwo Budownictwa Społecznego Warszawa Północ Sp. z o.o., Warszawa, ul. I. Pełczyńskiego 30

	IMIĘ I NAZWISKO	NR UPR.	DATA	PODPIS
GŁÓWNY PROJEKTANT	mgr inż. arch. A. Miśkiewicz	704/01	07.2015	
OPRACOWAŁ	mgr inż. arch. M. Konieczko		07.2015	
OPRACOWAŁ	mgr inż. arch. M. Mulex		07.2015	
OPRACOWAŁ	mgr inż. arch. M. Mrozowski		07.2015	
OPRACOWAŁ	mgr inż. arch. W. Głogólka		07.2015	
OPRACOWAŁ	inż. arch. M. Dawidiuk		07.2015	
OPRACOWAŁ	inż. arch. J. Oktabkowski		07.2015	
SPRAWDZAJĄCY			07.2015	

WERSJA 2015-09-28	NR PROJEKTU 1502/01	BRANŻA ARCHITEKTURA	STADIUM P.W.
SKALA	1:100		
TYTUŁ RYSUNKU	RZUT ANTRESOLI - TECHNOLOGIA - UMEBLOWANIE		RYS. NR A 30

KOPIOWANIE PROJEKTU OBOWIĄZKU JEST PRAWEM AUTORSKIM, RYSUNEK ANI ŻADEN JEGO FRAGMENT NIE MOGĄ BYĆ REPRODUKOWANE,POWIELANE LUB WYKORZYSTYWANE W CELACH INNYCH NIŻ ZGODNIE Z JEGO AUTORSKIM