


BUDYNEK B

BUDYNEK A

- POMIESZCZENIA WYDZIELONE POŻAROWO NADZIEMNE
- CZĘŚĆ MIESZKANOWA **A1**
 - KLATKA SCHODOWA **K**
 - GAZACHTY **G**

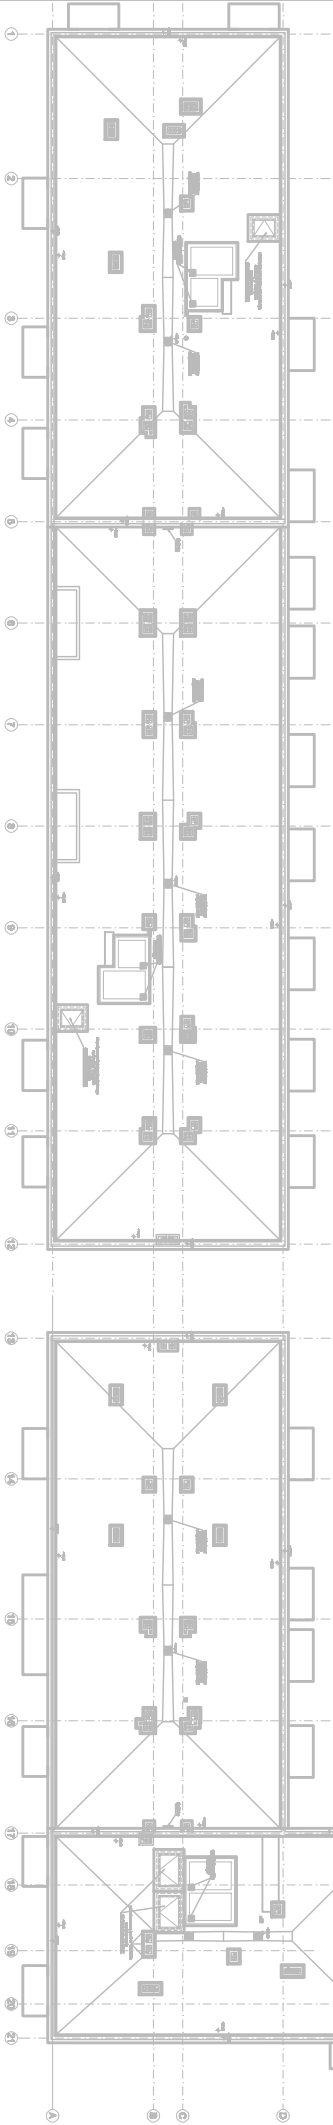

ZESTAWIENIE POWIERZCHNI		
—	GARAŻ PODZIEMNY BUDYNEK A G1	1480,34 m ²
—	GARAŻ PODZIEMNY BUDYNEK A G2	1489,35 m ²
—	LOKALE USŁUGOWE BUDYNEK A U1	1028,94 m ²
—	LOKALE USŁUGOWE BUDYNEK B U2	1898,91 m ²
—	CZĘŚĆ MIESZKANOWA A1	3898,91 m ²
—	CZĘŚĆ MIESZKANOWA A2	3014,42 m ²
—	CZĘŚĆ MIESZKANOWA A3	4173,28 m ²
—	POMIESZCZENIA TECHNICZNE BUDYNEK A T1	197,16 m ²
—	POMIESZCZENIA TECHNICZNE BUDYNEK B T2	45,08 m ²

NAZWA PROJEKTU			
ZESPÓŁ MIESZKALNO-USŁUGOWY			
Z GARAŻEM PODZIEMNYM I MIEJSCAMI PARKINGOWYM NAZIEMNYM			
ORAZ INFRASTRUKTURĄ TECHNICZNĄ			
PRZY UL. HANDELWELRADZYMINSKIEJ W WARSZAWIE DZIELNICA TARGÓWEK			
DZIAŁKI NR EW. 117/2 I 120/1 OBRĘB 4-10-06			
JEDNOSTKA EVIDENCYJNA 148511_8 TARGÓWEK			
INWESTOR			
Towarzystwo Budownictwa Społecznego			
Warszawa Północ Sp. z o.o.			
01-471 Warszawa, ul. Pełczyńskiego 30			
JEDNOSTKA PROJEKTUJĄCA			
MARBUD-INWEST			
Projektowanie i Realizacja Inwestycji			
B. Studecki , W. Koschowski Sp.J.			
03-310 Warszawa ul. Stawiecka 14 lok.208			
e-mail: biuro@marbud-inwest.com.pl			
PROJEKTANT		PODPIS:	
arch. Piotr ZOCHOWSKI upr.nr: B/29/01			
OPRAWIAJĄCY		PODPIS:	
arch. Zbigniew Maciej WYKURZ upr.nr: St.75/75			
OPISOWANIE		inż. Paweł ROMAN tech.bud. Artur TYCZKA	
mgr inż. Monika ALTRYCH			
tech.bud. Agnieszka Szympińska			
NAZWA TRYBUNU			
RZUT VII PIĘTRA			
BRANDA		DATA	
ARCHITEKTURA		01.2018	
TYTUŁ		KOD PROJEKTU	
PROJEKT BUDOWLANY		2.RAD	
		NUMER TRYBUNU	
		R.08	
		REWIZJA	
		A	

