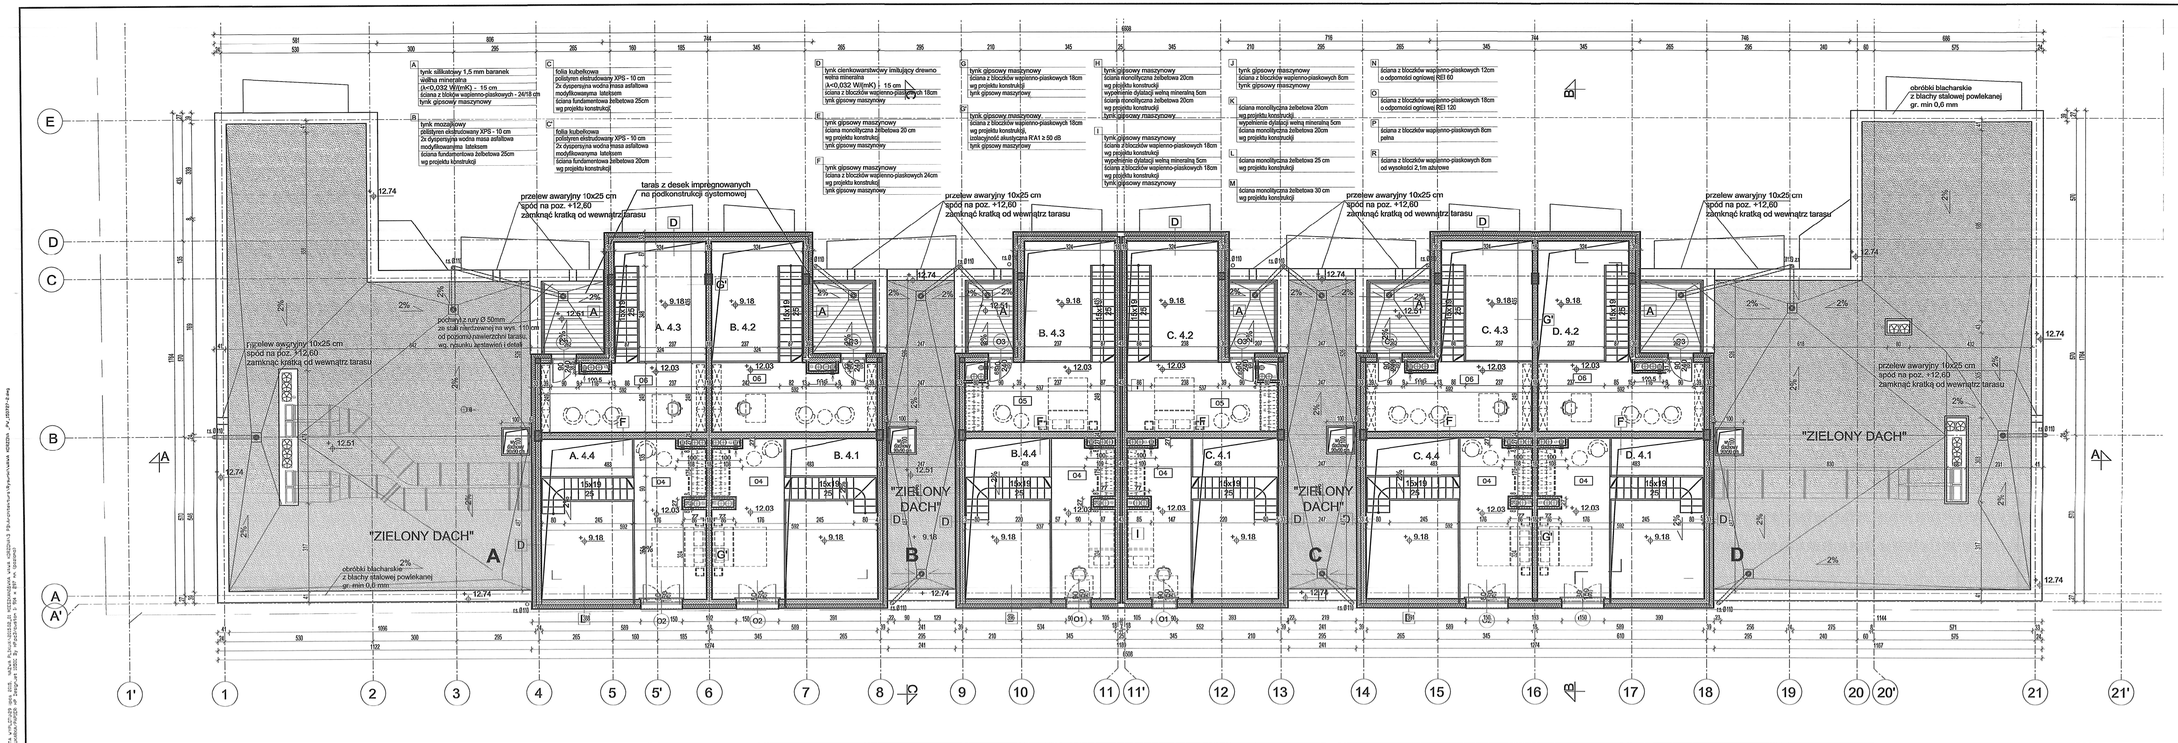


LEGENDA

- OCIEPLENIE ŚCIAN PŁYTY Z POLISTYRENU EKSTRUDOWANEGO XPS 100 - GR. 8, 10 cm
- OCIEPLENIE ŚCIAN PŁYTY WEŁNY MINERALNEJ GR. 15cm
- ŚCIANA Z BLOKÓW WAPIENNO-PIASKOWYCH:
- GR 24 cm
- GR 18 cm
- KONSTRUKCJA ŻELBETOWA WG PROJEKTU KONSTRUKCJI
- ŚCIANA DZIAŁOWA Z BLOCZKÓW WAPIENNO-PIASKOWYCH GR 8, 12 cm

UWAGI

1. Wszystkie prace należy prowadzić zgodnie ze sztuką budowlaną, wiedzą techniczną oraz obowiązującymi przepisami w tym technicznо - budowlanymi.
2. Wszystkie wymiary należy zweryfikować na budowie.
3. Koty wysokościowe podano względem poziomu parteru .
4. Wszystkie materiały budowlane powinny posiadać atesty dopuszczające do stosowania w budownictwie, powinny być stosowane zgodnie z ich przeznaczeniem oraz instrukcjami dostarczonymi przez producenta.
5. Wszystkie materiały zastosowane w obiekcie powinny posiadać właściwości nierozprzestrzeniania ognia (NRO) potwierdzone stosownymi aprobatami i certyfikatami.
6. Projekt budowlany architektury rozpatrywać łącznie z projektami branżowymi konstrukcji i instalacji.
7. Wszystkie przebicia instalacyjne należy zweryfikować na podstawie projektów instalacji.
8. Wszystkie bolki, nadproża, stropy oraz inne elementy konstrukcyjne wykonywać na podstawie projektu konstrukcji.
9. Ściany murowane do malowania - tynkowane tynkiem gipsowym nakładanym maszynowo, do obłożenia płytkami ceramicznymi - tynkiem cementowo-wapiennym.
10. Wszystkie wylewki zbrojć siatką z prętów Ø6 o oczkach 10x10cm.
11. Ostateczny dobór kolorystyki wszystkich elementów pod ścisłym nadzorem projektanta.
12. W razie jakichkolwiek niejasności należy skontaktować się z projektantem.
13. Wszelkie odstępstwa i zmiany w projekcie wymagają aprobaty projektanta.


aim architekci
pracownia projektowa AiM Arkadiusz Miśkiewicz
40-170 Katowice, ul.Brynowa 13a, www.architekci.pl
tel. 32 7654119, mob. 602108246, biurcain@gmail.com


| | | | | |
|---|---|---|---|---|
| NAZWA PROJEKTU | PROJEKT BUDOWLANY BUDYNKU MIESZKALNEGO WIELORODZINNEGO Z GARAŻEM PODZIEMNYM | | | |
| ADRES | Warszawa, ul. T. Korzona działki nr ew. 29, 31, 33, 34, 35, 37, 44, 24/2 z obr. 4-10-05 | | | |
| INWESTOR | Towarzystwo Budownictwa Społecznego Warszawa Północ Sp. z o.o., Warszawa, ul. I. Pelczyńskiego 30 | | | |
| | IMIĘ I NAZWISKO | NR UPR. | DATA | PODPIS |
| GŁÓWNY PROJEKTANT | mgr inż. arch. A. Miśkiewicz | 704/01 | 07.2015 | |
| OPRACOWAŁ | mgr inż. arch. M. Konieczko | | 07.2015 | |
| OPRACOWAŁ | mgr inż. arch. M. Mroczowski | | 07.2015 | |
| OPRACOWAŁ | mgr inż. arch. W. Cindrella | | 07.2015 | |
| OPRACOWAŁ | inż. arch. M. Dawidek | | 07.2015 | |
| OPRACOWAŁ | inż. arch. J. Olekówski | | 07.2015 | |
| SPRAWDZAJĄCY | mgr inż. arch. M. Malek | 495/LOK/2016/R | 07.2015 | |
| REWIZJA 2015-09-09 | NR PROJEKTU 1502/01 | BRANŻA ARCHITEKTURA | STADIUM P.B. | SKALA 1:100 |
| TYTUŁ RYSUNKU | RZUT ANRESOL | | | RYS. Nr A 06 |


NINIEJSZY PROJEKT CHRONIONY JEST PRAWEM AUTORSKIM. KOPIOWANIE ANI ZMIANA JEGO TREŚCI BEZ WIEDZY I ZGODY AUTORÓW.