


Załącznik nr 4
 Mapa niniejsze stanowi załącznik graficzny do analizy
 obszaru, dla decyzji o warunkach zabudowy
 Nr...../TT/2014 z dnia 2014-08-29
 znak:UD-X-WAB.6730.22.2013.ASZ
 wydanej z upoważnienia Zarządu Dzielnicy Targówek
 Miasta Stołecznego Warszawy
 dla inwestycji polegającej na budowie budynku
 mieszkalnego wielorodzinnego z garażem podziemnym,
 na terenie działek nr ew. 22 123 z obr. 4-10-05 przy ul.
 Złotopolskiej 8 róg Chyrowskiej 1, na terenie Dzielnicy
 Targówek w Warszawie.
 Skala 1:500
 Granice lokalizacji oznaczono literami: ABCDEFGHJA
 Opracowano w Wydziale Architektury i Budownictwa dla
 Dzielnicy Targówek m.st. Warszawy

z up. ZAKŁAD ARCHITECTURY TARGÓWEK
 M. ST. WARSZAWY
 Marta Szabłowska
 NACZELNIK
 Wydziału Architektury i Budownictwa
 dla Dzielnicy Targówek
 Projekt decyzji sporządziła
 mgr inż. arch. Anna Teresa Grabowska
 członek Maz. Okręgowej Izby Architektów
 Nr wpisu: MA-0244
 Procedurę administracyjną prowadziła: A.Szołł-Białik

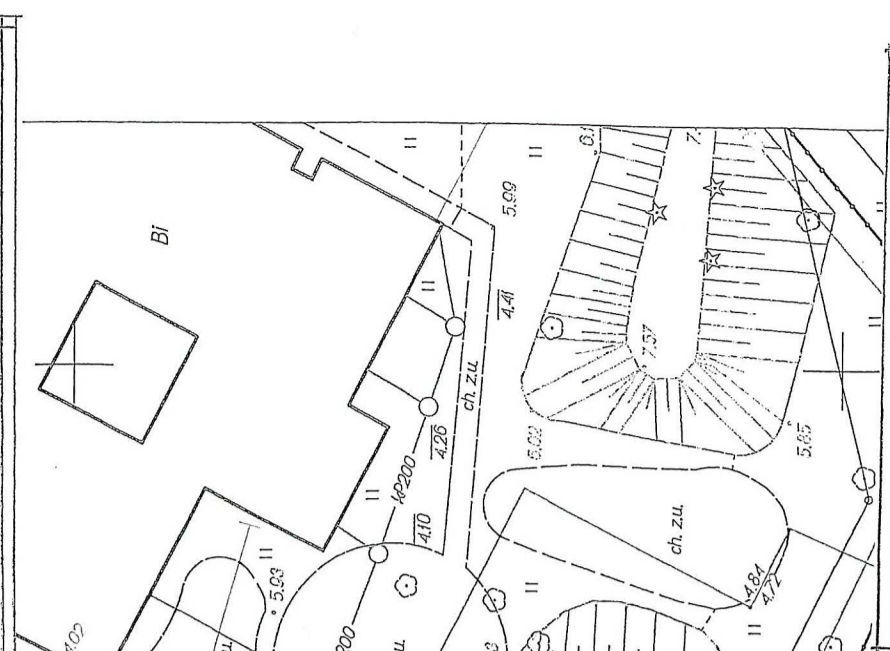

LEGENDA - ANALIZA OBSZAROWA:

- granica obszaru objętego analizą
- A—B granica obszaru objętego wnioskami
- ≡ nieprzekraczalna linia zabudowy
- MN teren zabudowy mieszkaniowej jednorodzinnej
- MW teren zabudowy mieszkaniowej wielorodzinnej
- KD tereny dróg publicznych
- ▨ budynki istniejące z liczbą kondygnacji
- W wspólny teren zabudowy

PRZEWIDUJĄCĄ STOLECZNEGO WARSZAWY
 OŚRODOK DOKUMENTACJI
 GOSPODARSTWA PRZESTRZANNEGO
 Poświadczam zgodność kopii mapy z oryginałem
 przyjętym do podstawowego zapisu graficznego
 i kartograficznego w dniu 2014-08-29
 i zarejestrowanym pod Nr...
 Niniejsza mapa nie może służyć do celów projektowych
 Warszawa, dnia 2014-08-29
 Władysław...
 Kierownik II Działu Obsługi Zesobu
 Biurowca Dokumentacji Geodezyjnej
 i Kartograficznej
 Władysław...
 OSRÓDOK DOKUMENTACJI GOSPODARSTWA PRZESTRANNEGO

