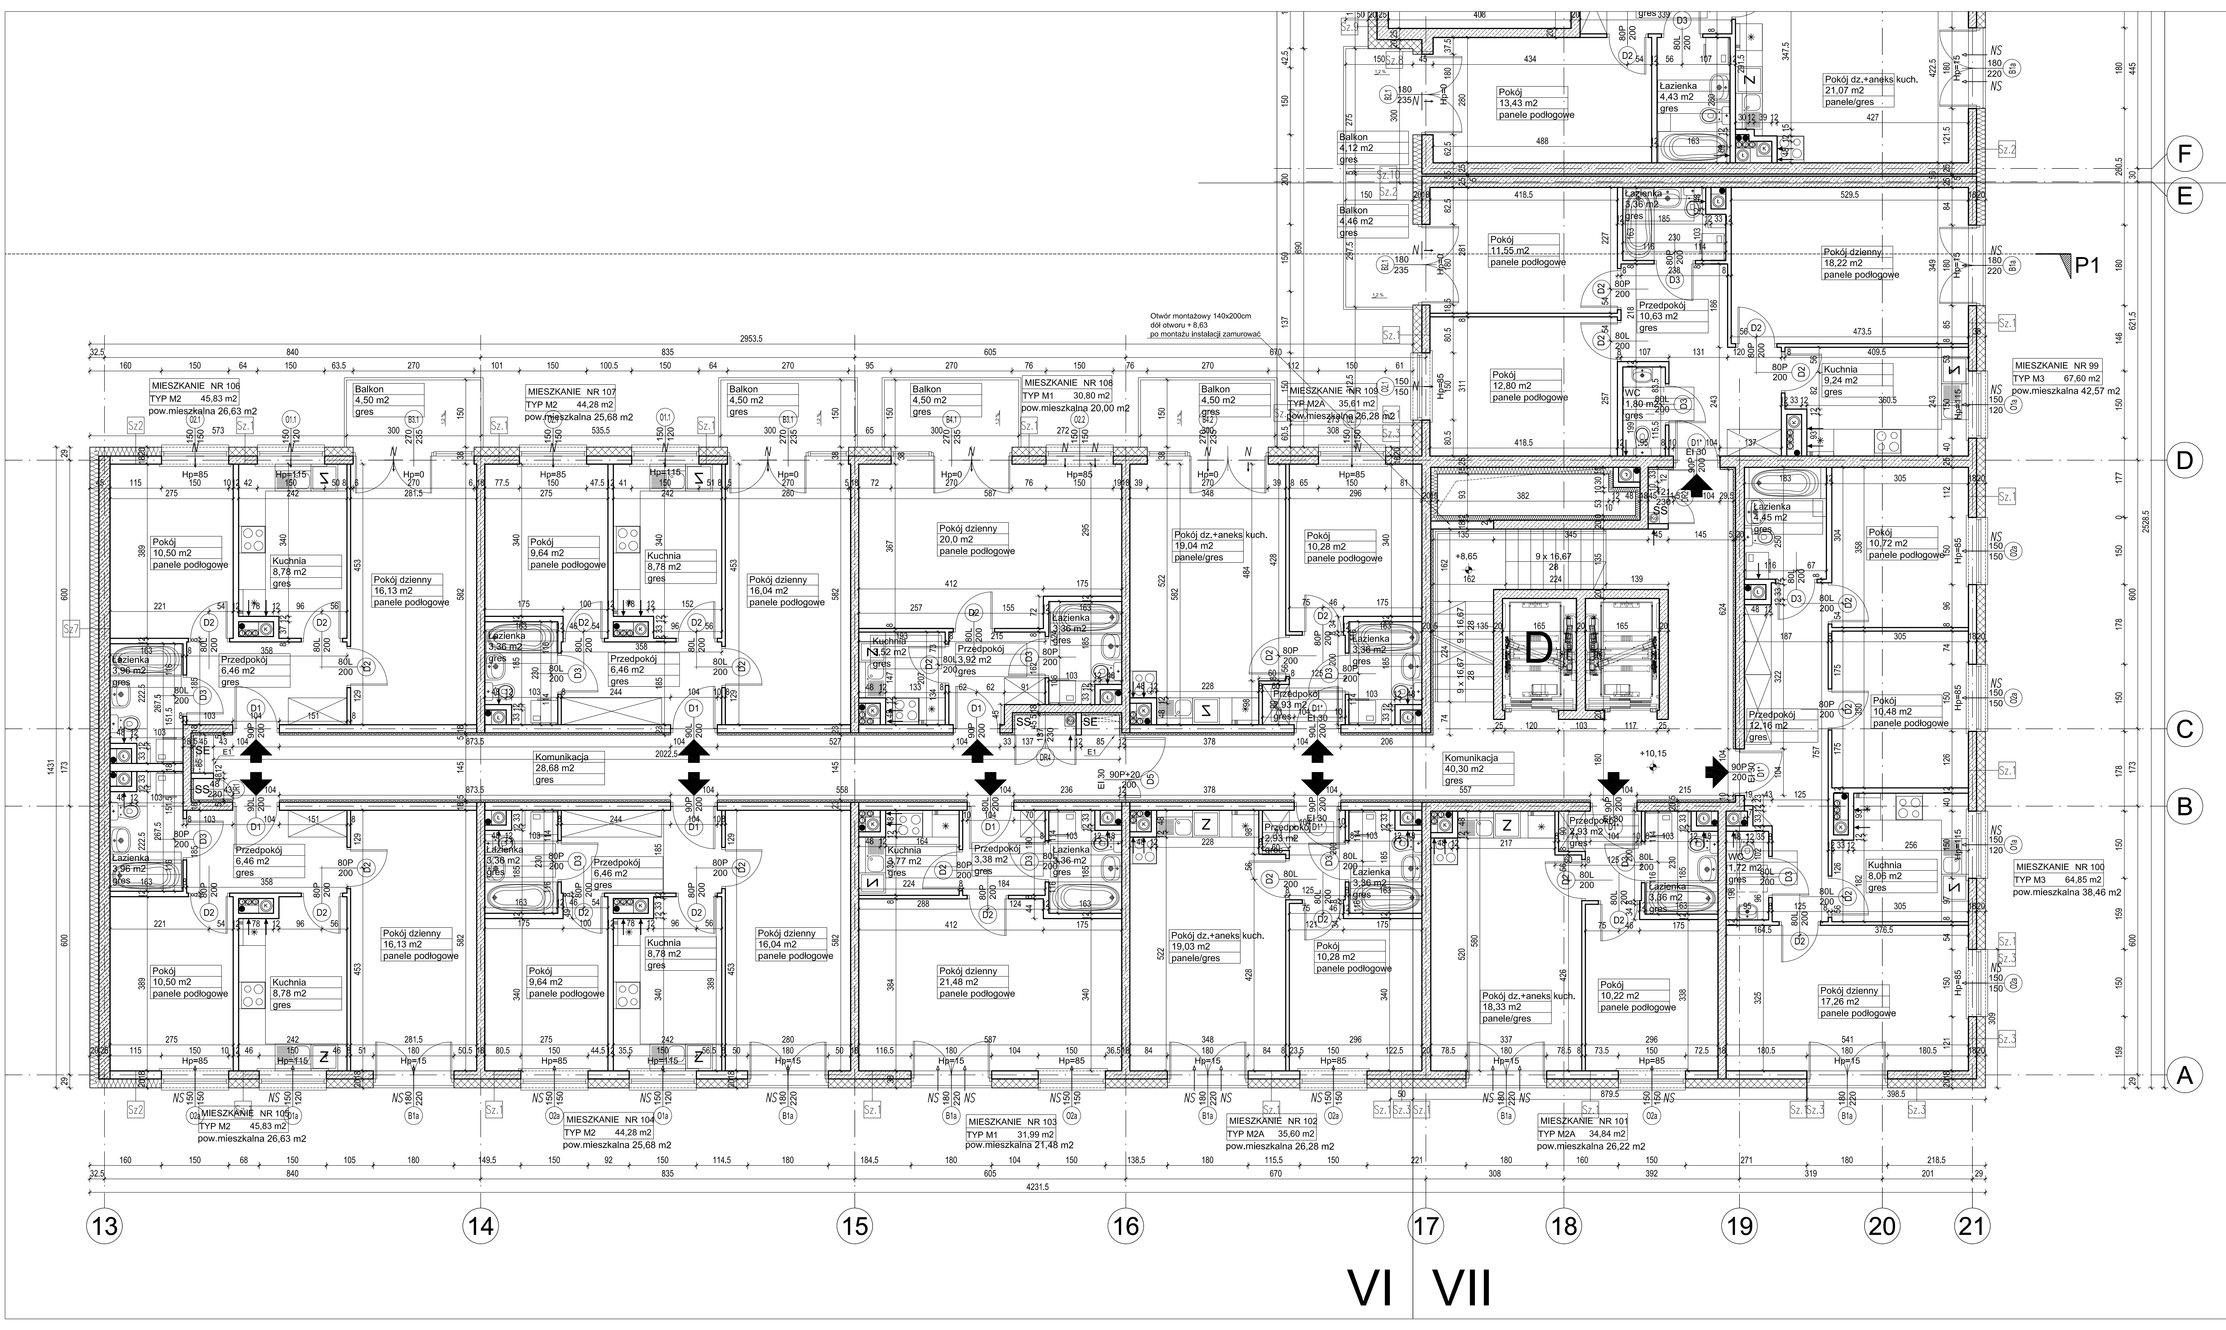

UWAGI

1. Rysunek należy rozpatrywać łącznie z innymi powiązanymi rysunkami oraz z opisem technicznym, w szczególności z wymaganiami p-poż., gdzie określono m. in. podział na strefy pożarowe i wymagane klasy odporności ogniowej przegród.
2. Rysunek z wymiarowanie nie uwzględniają wykonania węgarków oraz ocieplenia ścian zewnętrznych budynków rozwiązania zostaną zawarte w projekcie wykonawczym.
3. Wymiarowanie drzwi podano w świetle przejścia
4. Wymiarowanie okien podano w świetle muru.
5. Wszystkie elementy żelbetowe rozpatrywać w oparciu o projekt konstrukcji. rysunek fundamentów zawarto w projekcie konstrukcji.
6. Wszystkie balustrady zewnętrzne o wysokości 1,1m od poziomu wykończonej posadzki.
7. Elementy i materiały wykończeniowe niezdefiniowane ostatecznie na rysunku zostaną określone w projekcie wykonawczym.
8. Dane dotyczące zdolności i ślusarki wg opisu technicznego.
9. Wszelkie zmiany w projekcie są dopuszczalne , z zastrzeżeniem zawartym w opisie technicznym, jedynie po uzgodnieniu z projektantem.
10. Na kondygnacji 9 izolację termiczną ścian zewnętrznych wykonać wyłącznie z wełny mineralnej.
11. Zabezpieczenia pożarowe wejścia instalacji do szachtów wykonać wg wytycznych p.poż.
12. W przypadku zamknięcia parapetu okiennego poniżej 1,10m wykonać skrzydło stałe szklone szkłem bezpiecznym do wysokości 1,10m nad posadzką.

±0,00 = 7,15 m.n.p.W

- ściany i słupy żelbetowe
- ściany z bloczków wapienno-piaskowych
- izol. termiczna ścian zewnętrznych styropian
- izol. termiczna ścian zewnętrznych wełna mineralna

OZNACZENIA

- PWP poziom wykończenia posadzki
- h nominalna wys. parapetu od PWP
- rzędna poziomu stropu/ posadzki w stanie wykończonym
- rzędna elementu w stanie surowym(konstrukcja)
- rzędna elementu w stanie wykończonym
- kanał wentylacji mechanicznej kuchni i łazienek
- pion kanalizacji sanitarnej
- kanał wentylacji mechan. klatek schodowych i kom.
- szachti instalacji sanitarnych
- szachti instalacji elektr. i teletechnicznych
- pion kanalizacji deszczowej
- hydrant p-poż. HP 25 w lokalu usługowym

CZĘŚĆ3
CZĘŚĆ2
CZĘŚĆ1
BUDYNEK B
BUDYNEK A

A	04.2018	Rysunek wyjściowy	

ZESPÓŁ MIESZKALNO-USŁUGOWY
Z GARAŻEM PODZIEMNYM I MIEJSCAMI PARKINGOWYMI NAZIEMNYMI
ORAZ INFRASTRUKTURĄ TECHNICZNĄ

PRZY UL. HANDLOWEJ/HANDLOWEJ w WARSZAWIE DZIELNICA TARGÓWEK

DZIAŁKI NR EW.: 117/2 i 120/1 OBRĘB 4-10-06
JEDNOSTKA EWIDENCYJNA 146511_8 TARGÓWEK

INWESTOR
Towarzystwo Budownictwa Społecznego
Warszawa Północ Sp. z o.o.
01-471 Warszawa, ul. Perzynskiego 30

JEDNOSTKA PROJEKTUJĄCA
MARBUD-INWEST
Projektowanie i Realizacja Inwestycji
B.Słodkiej , W.Kostrowicki Sp.j.
03-310 Warszawa ul.Starówkowa 1 lok.206
e-mail: biuro@marbudinwest.com.pl

PROJEKTANT	FUNKCJA
arch. Piotr ŻOCHOWSKI upr.nr: Bl/29/01	
SPRAWDZAJĄCY	FUNKCJA
arch. Zbigniew Maciej WYKURZ upr.nr: St.75/75	
mgr inż. Monika ALTRYCH	inż. Paweł ROMAN
tech.bud. Agnieszka SZYMPLIŃSKA	tech.bud. Artur TYCZKA

RZUT III PIĘTRA - CZĘŚĆ 1
BUDYNEK A

BRANŻA	ARCHITEKTURA	DATA	04.2018
FAZA	PROJEKT WYKONAWCZY	NUMER PROJEKTU	4.RAD
NUMER RYSUNKU	R.05.1.A	SKALA	1:50
		NUMER	A