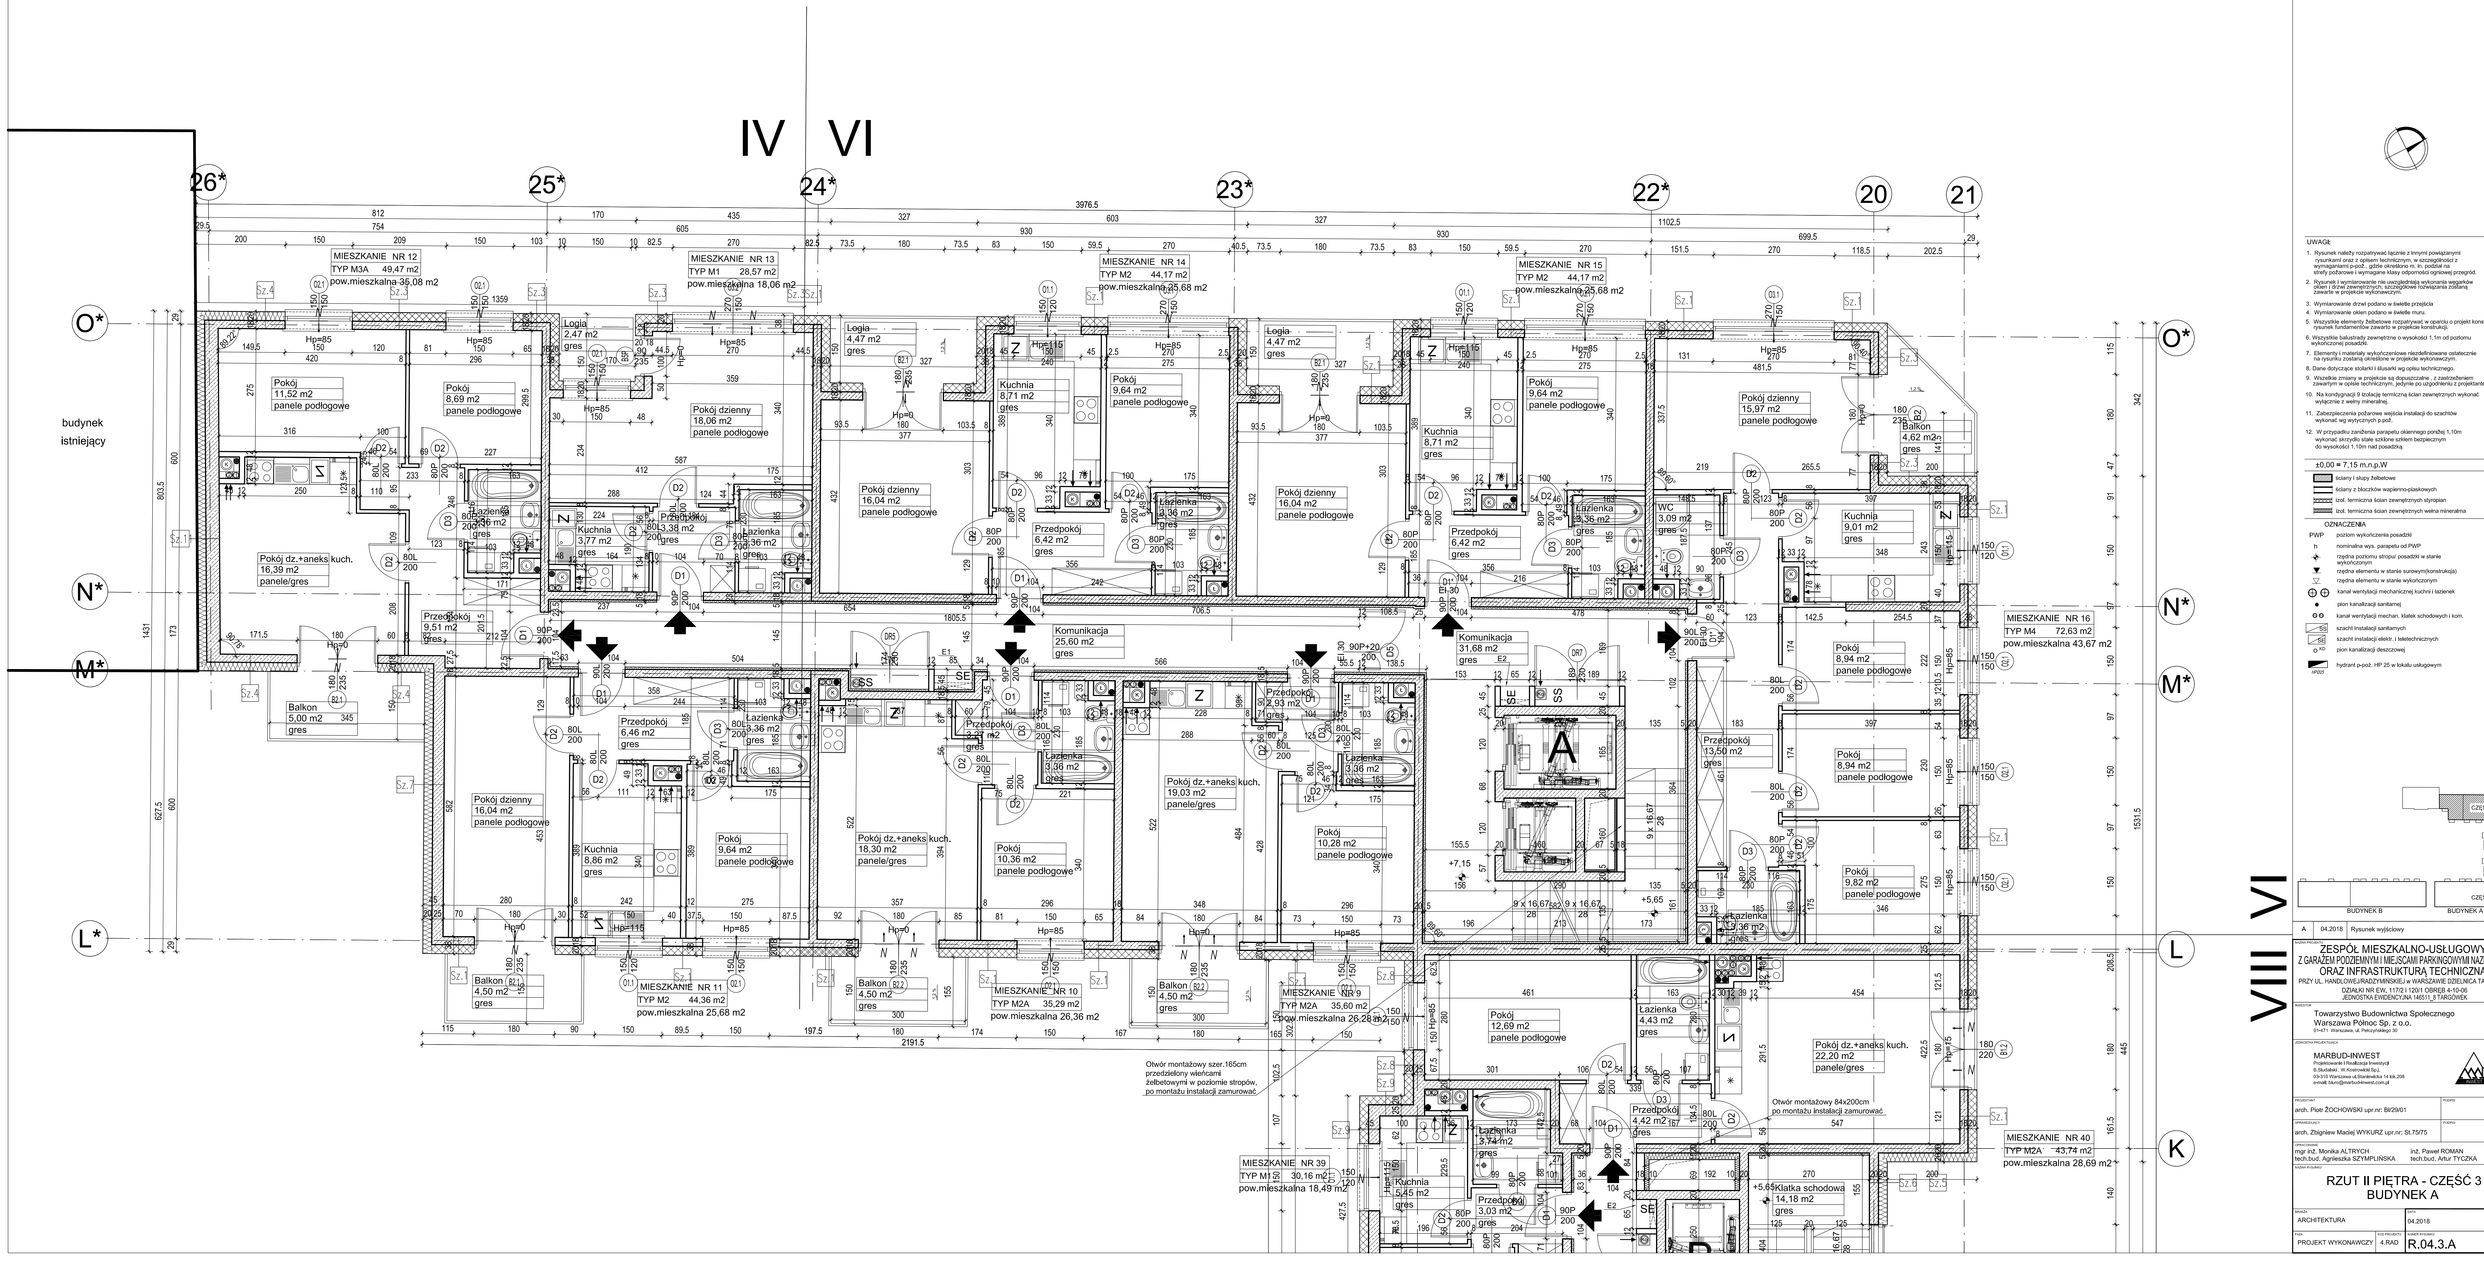
IV VI
VIII VI
budynek istniejący
MIESZKANIE NR 12
TYP M3A 49,47 m2
pow.mieszkalna 36,08 m2
MIESZKANIE NR 13
TYP M1 28,57 m2
pow.mieszkalna 18,06 m2
MIESZKANIE NR 14
TYP M2 44,17 m2
pow.mieszkalna 25,68 m2
MIESZKANIE NR 15
TYP M2 44,17 m2
pow.mieszkalna 25,68 m2
MIESZKANIE NR 16
TYP M4 72,63 m2
pow.mieszkalna 43,67 m2
MIESZKANIE NR 11
TYP M2 44,36 m2
pow.mieszkalna 25,68 m2
MIESZKANIE NR 10
TYP M2A 35,29 m2
pow.mieszkalna 26,36 m2
MIESZKANIE NR 9
TYP M2A 35,60 m2
pow.mieszkalna 26,28 m2
MIESZKANIE NR 39
TYP M1 30,16 m2
pow.mieszkalna 18,49 m2
MIESZKANIE NR 40
TYP M2A 43,74 m2
pow.mieszkalna 28,69 m2
Otwór montażowy szer.165cm przedzielony wieńcami żelbetowymi w poziomie stropów, po montażu instalacji zamurować
Otwór montażowy 84x200cm po montażu instalacji zamurować
Otwór montażowy 84x200cm po montażu instalacji zamurować
Otwór montażowy 84x200cm