


# PARTER

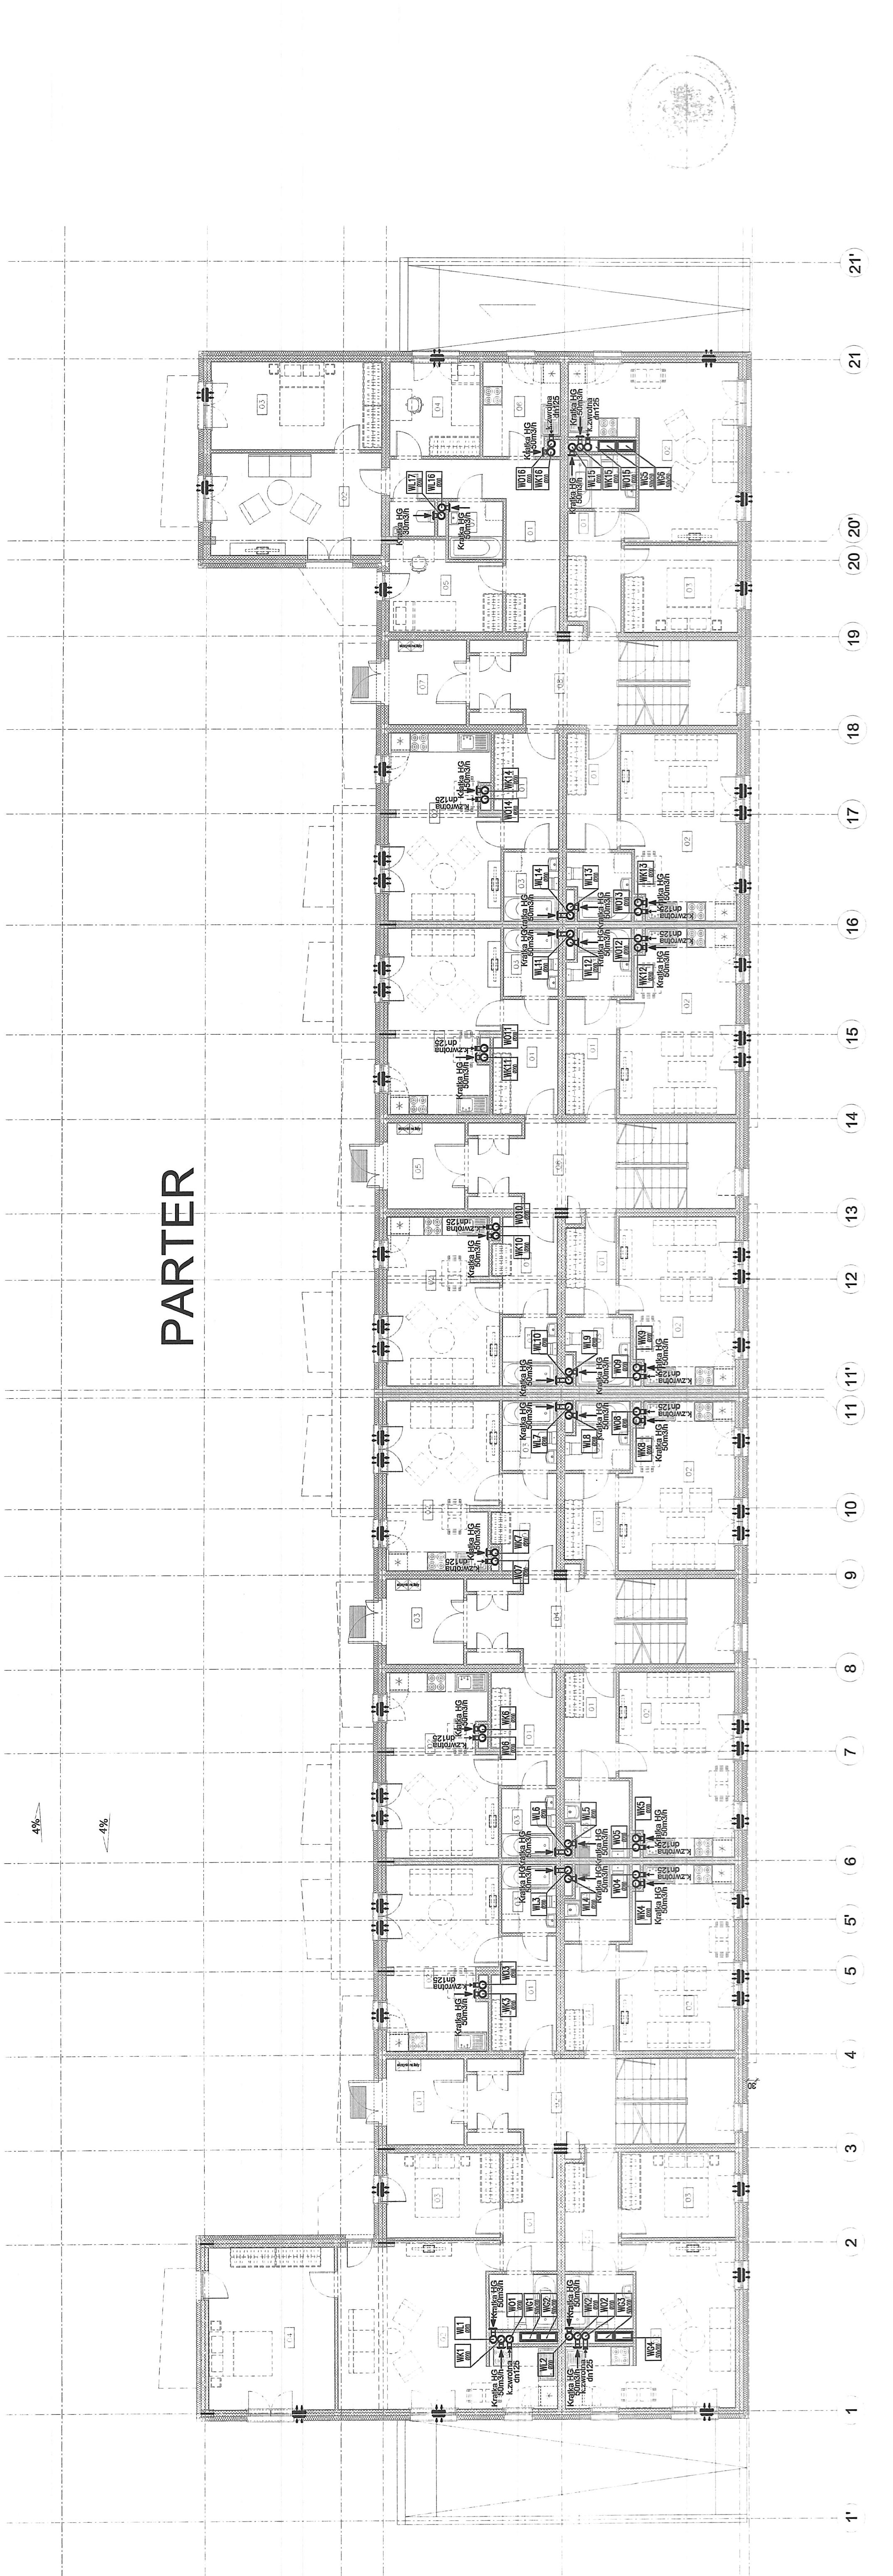

ZESTAWIENIE POMIESZCZEŃ				ZESTAWIENIE POMIESZCZEŃ				ZESTAWIENIE POMIESZCZEŃ				ZESTAWIENIE POMIESZCZEŃ					
NUMER	NAZWA	POW	NUMER	NAZWA	POW	NUMER	NAZWA	POW	NUMER	NAZWA	POW	NUMER	NAZWA	POW	NUMER	NAZWA	POW
1	HOL.	6,42m <sup>2</sup>	1	HOL.	6,07m <sup>2</sup>	1	HOL.	5,61m <sup>2</sup>	1	HOL.	5,63m <sup>2</sup>	1	HOL.	5,87m <sup>2</sup>	1	HOL.	6,25m <sup>2</sup>
2	SALON+ANERS KUCHENNY	20,25m <sup>2</sup>	2	SALON+ANERS KUCHENNY	19,61m <sup>2</sup>	2	SALON+ANERS KUCHENNY	18,3m <sup>2</sup>	2	SALON+ANERS KUCHENNY	19,63m <sup>2</sup>	2	SALON+ANERS KUCHENNY	18,3m <sup>2</sup>	2	SALON+ANERS KUCHENNY	20,62m <sup>2</sup>
3	SYPALNIA 2 OS.	9,37m <sup>2</sup>	3	LAZIENKA	3,74m <sup>2</sup>	3	LAZIENKA	3,47m <sup>2</sup>	3	LAZIENKA	3,74m <sup>2</sup>	3	LAZIENKA	3,47m <sup>2</sup>	3	LAZIENKA	3,47m <sup>2</sup>
4		20,28m <sup>2</sup>															
5	LAZIENKA	3,69m <sup>2</sup>															
		69,41m <sup>2</sup>															
ZESTAWIENIE POMIESZCZEŃ				ZESTAWIENIE POMIESZCZEŃ				ZESTAWIENIE POMIESZCZEŃ				ZESTAWIENIE POMIESZCZEŃ					
NUMER	NAZWA	POW	NUMER	NAZWA	POW	NUMER	NAZWA	POW	NUMER	NAZWA	POW	NUMER	NAZWA	POW	NUMER	NAZWA	POW
1	HOL.	6,22m <sup>2</sup>	1	HOL.	4,65m <sup>2</sup>	1	HOL.	4,65m <sup>2</sup>	1	HOL.	4,65m <sup>2</sup>	1	HOL.	4,65m <sup>2</sup>	1	HOL.	4,65m <sup>2</sup>
2	SALON+ANERS KUCHENNY	21,40m <sup>2</sup>	2	SALON+ANERS KUCHENNY	20,10m <sup>2</sup>	2	SALON+ANERS KUCHENNY	18,37m <sup>2</sup>	2	SALON+ANERS KUCHENNY	20,40m <sup>2</sup>	2	SALON+ANERS KUCHENNY	20,62m <sup>2</sup>	2	SALON+ANERS KUCHENNY	20,37m <sup>2</sup>
3	SYPALNIA 2 OS.	10,08m <sup>2</sup>															

Uzgodniono pod względem wymagań  
igierodliwych z dziedziną bez zastrzeżeń  
Dba J. Z. i C. G. (podpisie pieczęciem)  
L.p. ... A. J. H. (podpisie pieczęciem)

Inż. Bolesław Hajska  
DO SPRAW SANTARNICZNYCH  
w ZACZ. SIE BUDOWANIEN W SPOROS  
i. UPRAWNIENI

Bud. M. W. (podpisie pieczęciem)

działy nr ew. 25 31, 33, 34, 35, 37 z dnia 4-10-05

Towarzystwo Budownictwa Spółek Własności  
Sp. z o.o., Warszawa, ul. Pełczyńskiego 30  
46-70 Kutno, ul. Brzeska 13a, nowa dokumentacja, pl.  
tel. 32 76419, e-mail: 60210826, biura@biura@gmail.com

PROJEKT BUDOWANY BUDYNIKU NIESZKALNEGO  
WIELORZYNNEGO Z GARAŻEM POD DZIĘMINYM

Warszawa, ul. T. Kościuszki

Numer projektu

działy nr ew. 25 31, 33, 34, 35, 37 z dnia 4-10-05

Pracownia Projektowa AM Architekci, Małtiewicz  
46-70 Kutno, ul. Brzeska 13a, nowa dokumentacja, pl.  
tel. 32 76419, e-mail: 60210826, biura@biura@gmail.com

INWESTOR

IME NAZWISKO  
P. W. (pieczęć)  
SKRZB/ZIF/POS/10 07/2015  
P. W. (pieczęć)  
SKRZB/ZIF/POS/10 07/2015  
M. W. (pieczęć)  
PRACE NAJEMNE  
M. W. (pieczęć)  
NR PROJEKTU  
M. W. (pieczęć)