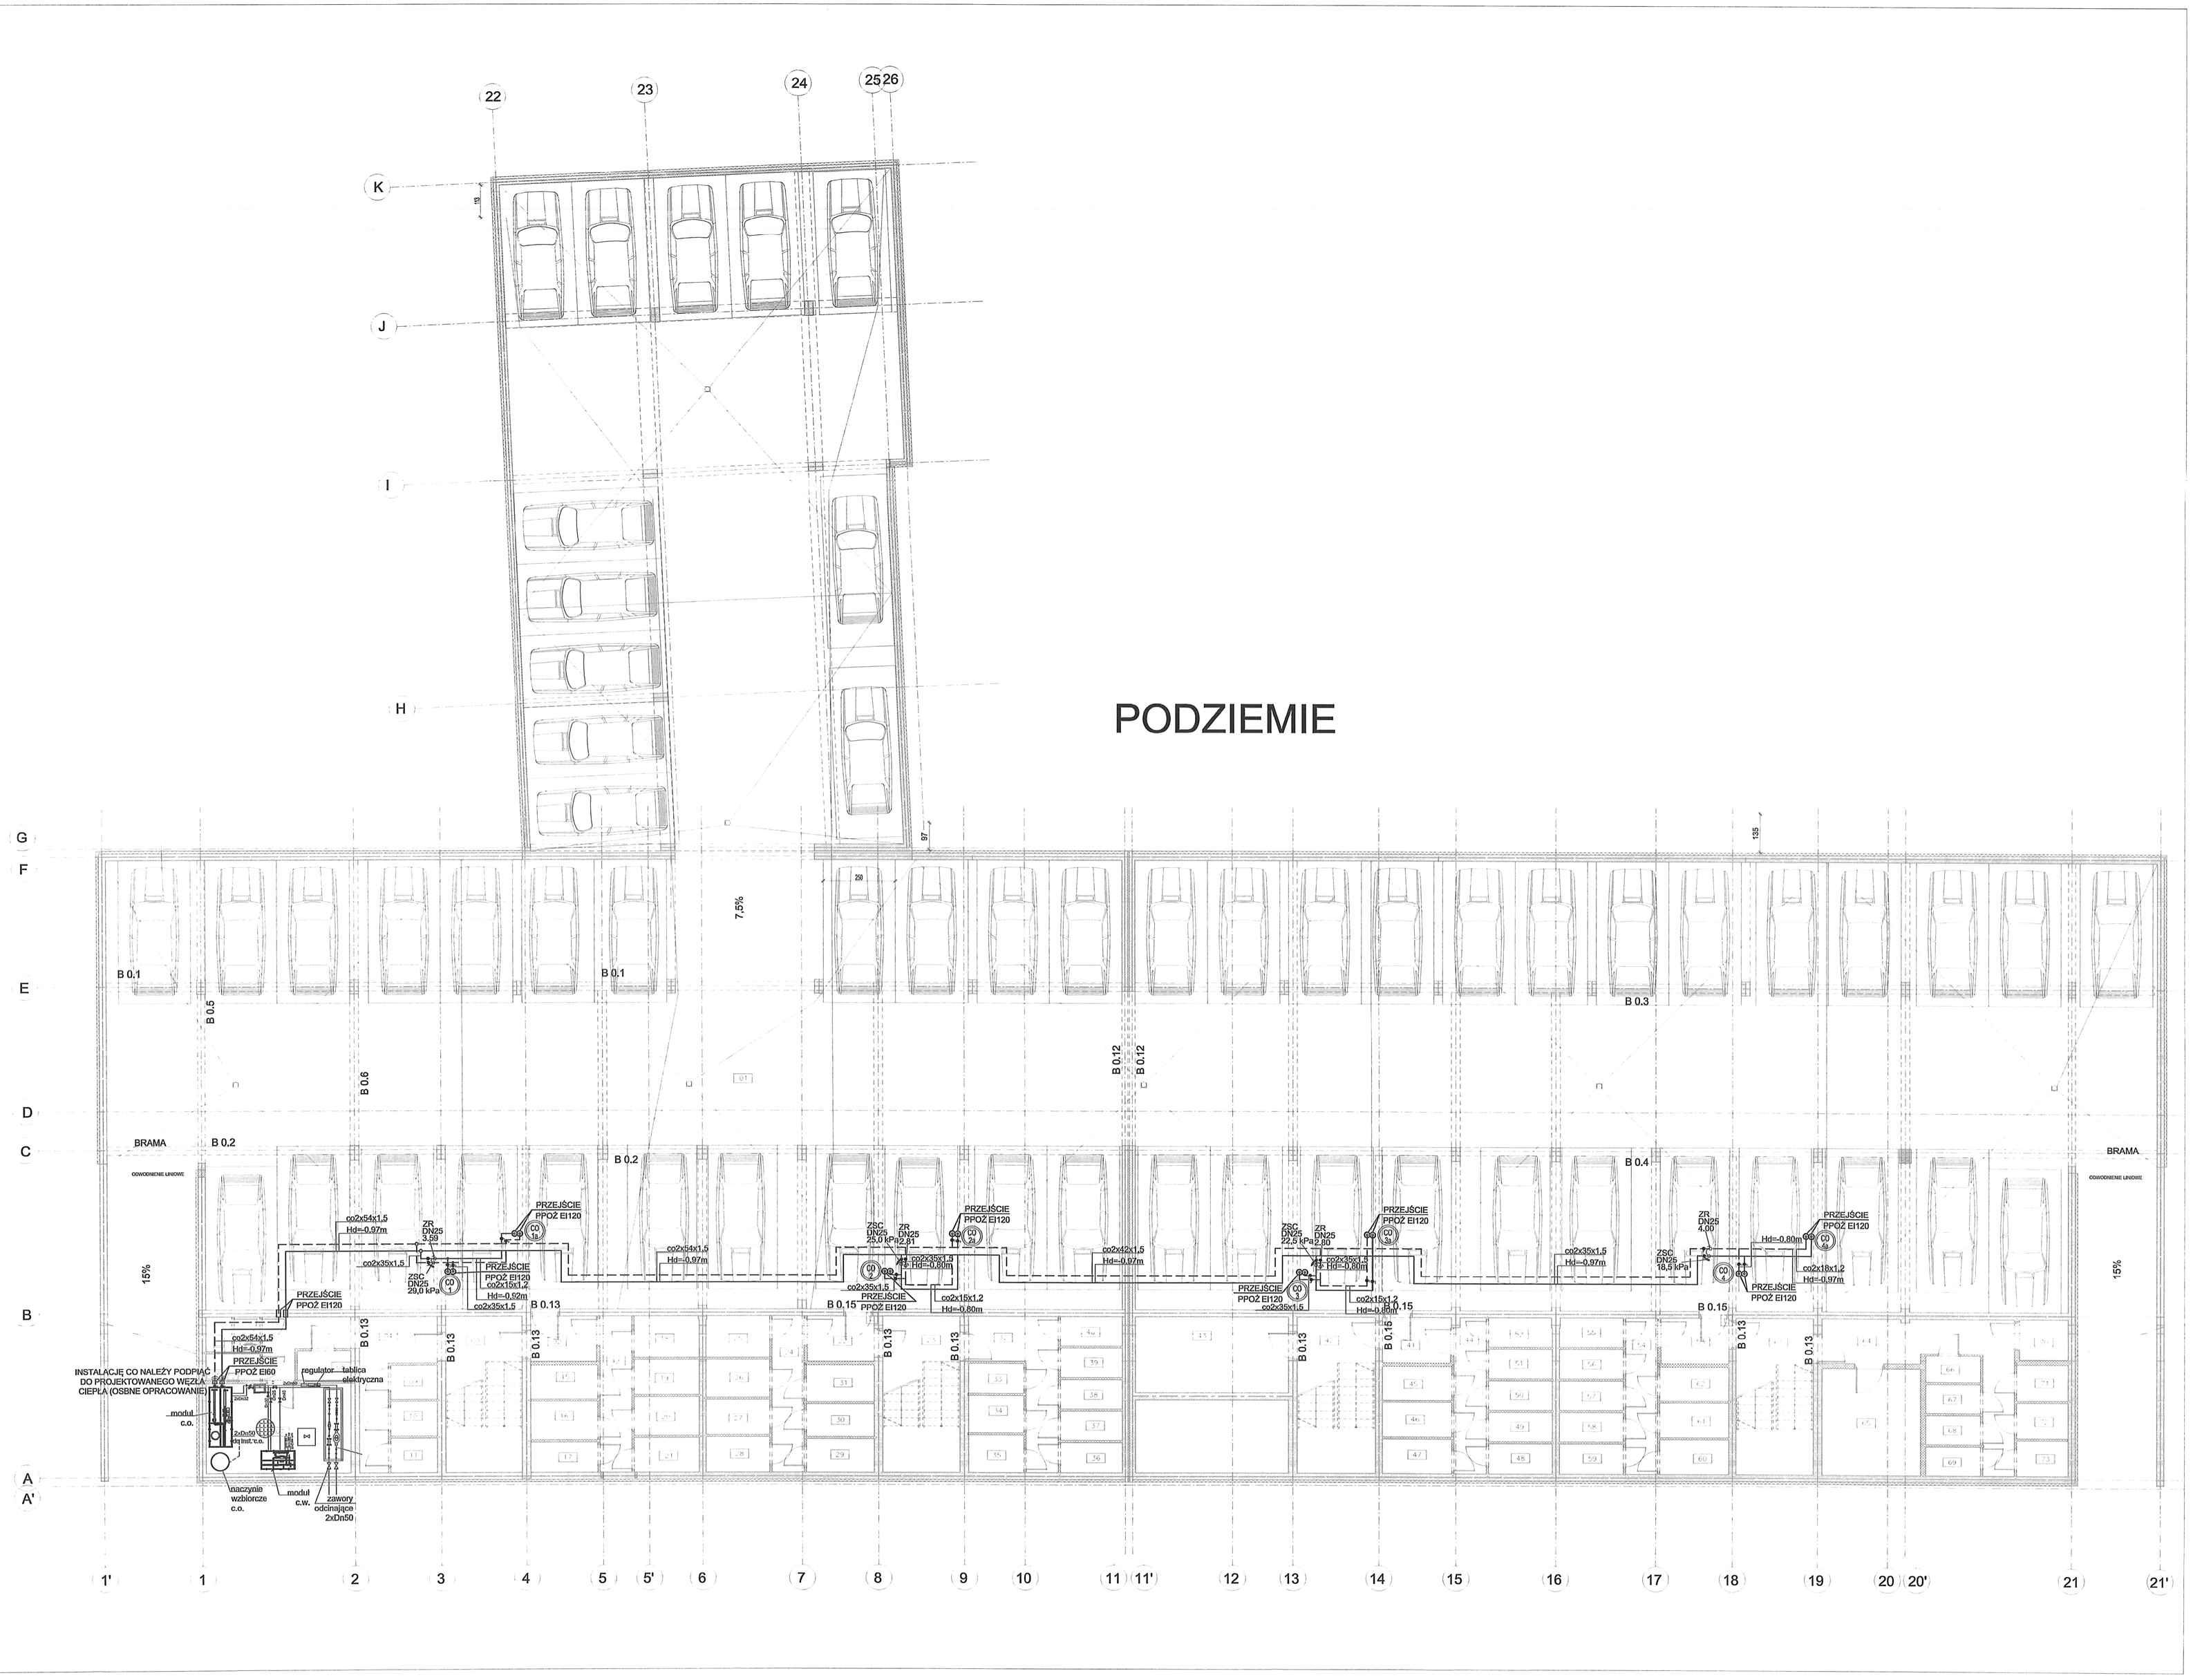

ZESTAWIENIE POWIERZCHNI UŻYTKOWEJ PIWNIC		
NUMER	NAZWA	POW
1	GARAŻ	1386,59m2
2	PRZEDSIONEK P. POŻ.	3,61m2
3	KLATKA SCHODOWA	9,15m2
4	KORYTARZ	13,24m2
5	TOALETA DL SPRZĄTACZKI	2,24m2
6	KOMÓRKA LOKATORSKA	1,80m2
7	WĘZEŁ CIEPLNY	15,75m2
8	KOMÓRKA LOKATORSKA	1,95m2
9	KOMÓRKA LOKATORSKA	1,93m2
10	KOMÓRKA LOKATORSKA	1,94m2
11	KOMÓRKA LOKATORSKA	1,94m2
12	KORYTARZ	6,00m2
15	KOMÓRKA LOKATORSKA	2,74m2
16	KOMÓRKA LOKATORSKA	3,11m2
17	KOMÓRKA LOKATORSKA	2,44m2
18	KOMÓRKA LOKATORSKA	3,27m2
19	KOMÓRKA LOKATORSKA	2,74m2
20	KOMÓRKA LOKATORSKA	3,05m2
21	KOMÓRKA LOKATORSKA	2,72m2
22	PRZEDSIONEK P. POŻ.	3,69m2
23	KLATKA SCHODOWA	14,33m2
24	KORYTARZ	6,00m2
25	KOMÓRKA LOKATORSKA	3,20m2
26	KOMÓRKA LOKATORSKA	2,89m2
27	KOMÓRKA LOKATORSKA	2,71m2
28	KOMÓRKA LOKATORSKA	2,72m2
29	KOMÓRKA LOKATORSKA	2,75m2
30	KOMÓRKA LOKATORSKA	2,67m2
31	KOMÓRKA LOKATORSKA	3,09m2
32	KORYTARZ	9,11m2
33	KOMÓRKA LOKATORSKA	1,99m2
34	KOMÓRKA LOKATORSKA	2,49m2
35	KOMÓRKA LOKATORSKA	2,49m2
36	KOMÓRKA LOKATORSKA	2,29m2
37	KOMÓRKA LOKATORSKA	2,17m2
38	KOMÓRKA LOKATORSKA	2,17m2
39	KOMÓRKA LOKATORSKA	2,17m2
40	KOMÓRKA LOKATORSKA	2,17m2
41	PRZEDSIONEK P. POŻ.	3,73m2
42	KLATKA SCHODOWA	14,61m2
43	POM. ZBIORNIKA RETENCYJNEGO	28,91m2
44	KORYTARZ	6,00m2
45	KOMÓRKA LOKATORSKA	2,82m2
46	KOMÓRKA LOKATORSKA	2,87m2
47	KOMÓRKA LOKATORSKA	2,89m2
48	KOMÓRKA LOKATORSKA	2,33m2
49	KOMÓRKA LOKATORSKA	2,25m2
50	KOMÓRKA LOKATORSKA	2,25m2
51	KOMÓRKA LOKATORSKA	2,25m2
52	KOMÓRKA LOKATORSKA	2,25m2
53	PRZEDSIONEK P. POŻ.	3,84m2
54	KORYTARZ	6,00m2
55	KOMÓRKA LOKATORSKA	2,25m2
56	KOMÓRKA LOKATORSKA	2,25m2
57	KOMÓRKA LOKATORSKA	2,25m2
58	KOMÓRKA LOKATORSKA	2,25m2
59	KOMÓRKA LOKATORSKA	2,33m2
60	KOMÓRKA LOKATORSKA	2,87m2
61	KOMÓRKA LOKATORSKA	2,86m2
62	KOMÓRKA LOKATORSKA	2,86m2
63	KLATKA SCHODOWA	14,59m2
64	KORYTARZ	14,01m2
65	POM. PRZYŁĄCZA WODY	12,91m2
66	KOMÓRKA LOKATORSKA	1,77m2
67	KOMÓRKA LOKATORSKA	1,94m2
68	KOMÓRKA LOKATORSKA	1,96m2
69	KOMÓRKA LOKATORSKA	1,97m2
70	ROZDZIELNIA ELEKTRYCZNA	2,34m2
71	KOMÓRKA LOKATORSKA	2,23m2
72	KOMÓRKA LOKATORSKA	2,17m2
73	KOMÓRKA LOKATORSKA	2,18m2
		1698,26m2

LEGENDA

- INSTALACJA CO ZASILANIE I POWROTI - PROWADZENE POD STROPEM
- CO/PO — INSTALACJA CO ZASILANIE I POWRÓT - PROWADZENE W POSADZCE
- CO GŁÓWNE PIONY DLA GRZEJNIKÓW
- GRZEJNIKI PŁYTOWE W WYKONANIU Z ZAWOREM TERMOSTATYCZNYM I ZESTAWEM PODŁĄCZENIOWYM ZAMYKAJĄCYM NASTAWY ZAWORÓW ZGODNIE Z ROZWIĄZANIEM INSTALACJI OZNACZENIA GRZEJNIKÓW np. 600mm (dł.) x 2 (8x6 płyt)/500 (wys.) WSZYSTKIE NASTAWY ZAWORÓW TERMOSTATYCZNYCH POKAZANO NA RYS. NR IS/C06.
- 600 mm 2/500 — GRZEJNIKI DRABINOWE ŁAZIENKOWE OZNACZENIA GRZEJNIKÓW np. 400mm (szer.)/700 (wys.)WSZYSTKIE NASTAWY ZAWORÓW TERMOSTATYCZNYCH POKAZANO NA RYS. NR IS/C06.
- 700-400 mm
- +20 °C Qwym= 697 W — TEMPERATURA I ZAPOTRZEBOWANIE CIEPŁA W POMIESZCZENIU
- ZSC - ZAWORY NIEZALEŻNE OD CIŚNIENIA W INSTALACJI NASTAWY ZGODNIE Z ROZWIĄZANIEM INSTALACJI
- ZR - ZAWORY RÓWNOWAŻĄCE PRZEPŁYW NASTAWY ZGODNIE Z ROZWIĄZANIEM INSTALACJI
- ZAWORY KULOWE ODCINAJĄCE ZAWORY DO DN 50 - ZAWORY GWINTOWANE ZAWORY POWYŻEJ DN 50 - ZAWORY KOŁNIERZOWE
- RODZAJ PROWADZONA INSTALACJA Z IZOLACJĄ
- Hd=0,73m — ŚREDNICA RUR STALOWYCH ZAPRASOWANYCH - CIEPŁO INSTALACJA CO PROWADZONA POD STROPEM. WSZYSTKIE ŚREDNICE POKAZANO NA RYS.NR IS/C06.
- co2x15x1,2 — ŚREDNICA RUR Z TWORZYWA PE-RT - CENTRALNIE ODGAŁĘZIANIE PROWADZONE DO POSADZCE INSTALACJA PROWADZONA W POSADZCE DO POSZCZEGÓLNYCH LOKALI MIESZKALNYCH ZASILANCA ROZDZIELACZE
- co2x16x2,0 — ŚREDNICA Ø16 x 2,0. WSZYSTKIE ŚREDNICE POKAZANO NA RYS. NR IS/C06.

UWAGI

1. Wszystkie prace należy prowadzić zgodnie ze sztuką budowlaną, wiedzą techniczną oraz obowiązującymi przepisami w tym techniczno - budowlanymi.
2. Wszystkie wymiary należy zweryfikować na budowie.
3. Wszystkie materiały budowlane powinny posiadać atesty dopuszczające do stosowania w budownictwie, powinny być stosowane zgodnie z ich przeznaczeniem oraz instrukcjami producentów i zaleceniami.
4. Wszystkie materiały zastosowane w obiekcie powinny posiadać właściwości nierozprzestrzeniania ognia (NRO) potwierdzone stosownymi aprobatami i certyfikatami.
5. Projekt instalacji sanitarnych należy rozpatrywać łącznie z projektami architektury i konstrukcji.
6. Wszystkie przebicia instalacyjne należy zweryfikować na podstawie projektów instalacji.
7. Wszelkie odbiegające i zmiany w projekcie wymagają aprobaty projektanta.

aim architekci
pracownia projektowa AIM Arkadiusz Miśkiewicz
40-179 Katowice, ul.Brzozowa 13a, www.aimarchitekci.pl
tel. 32 7654119, mob. 602108246, biuroaim@gmail.com

NAZWA PROJEKTU	PROJEKT BUDOWLANY BUDYNKU MIESZKALNEGO WIELORODZINNEGO Z GARAŻEM PODZIEMNYM			
ADRES	Warszawa, ul. T. Korzona działki nr ew. 29, 31, 33, 34, 35, 37 z obr. 4-10-05			
INWESTOR	Towarzystwo Budownictwa Społecznego Warszawa Północ Sp. z o.o., Warszawa, ul. I. Pałczyńskiego 30			
	IMIĘ I NAZWISKO	NR UPR.	DATA	PODPIS
GŁÓWNY PROJEKTANT	P. Henc	SLK/2544/PWOS/09	07.2015	
SPRAWDZIŁ	R. Cynus	SLK/3272/POOS/10	07.2015	
OPRACOWAŁ	P.Miśkiewicz		07.2015	
REWIZJA	NR PROJEKTU 150201	BRANŻA SANITARNA	STADIUM P.B.	SKALA 1:100
TYTUŁ RYSUNKU	INSTALACJA CO - RZUT PODZIEMIA			RYS. NR IS/C01

NINIEJSZY PROJEKT CHRONIONY JEST PRAWAMI AUTORSKIMI.WSZELKIE ANI ŻADNE JEGO FRAGMENTY BEZ ZGODY AUTORA NIE MOGĄ BYĆ REPRODUKOWANE,POWIELANE LUB WYKORZYSTYWANE DO INNYCH CELÓW NIŻ PRZEWIDZIANE PRZEZ AUTORA.