


ZESTAWIENIE POWIERZCHNI UZTROKOWEJ		
NUMER	NAZWA	ROW
1	GŁÓB	338,83m ²
2	FREDERICK P.POZ.	3,61m ²
3	KUTRA SCHODOWA	9,15m ²
4	KONTURZ	13,24m ²
5	ODALIA CZESTOCHOWA	2,20m ²
6	KOMIRKA LOCATORSKA	1,12m ²
7	WIEZEL CIEPLAN	19,75m ²
8	KOMIRKA LOCATORSKA	1,85m ²
9	KOMIRKA LOCATORSKA	1,85m ²
10	KOMIRKA LOCATORSKA	1,85m ²
11	KOMIRKA LOCATORSKA	1,85m ²
12	KONTURZ	6,05m ²
13	KONTURZ	3,85m ²
14	KONTURZ	3,85m ²
15	KOMIRKA LOCATORSKA	2,7m ²
16	KOMIRKA LOCATORSKA	3,11m ²
17	KOMIRKA LOCATORSKA	2,45m ²
18	KOMIRKA LOCATORSKA	2,45m ²
19	KOMIRKA LOCATORSKA	2,45m ²
20	KOMIRKA LOCATORSKA	3,85m ²
21	KOMIRKA LOCATORSKA	2,72m ²
22	FREDERICK P.POZ.	3,85m ²
23	KONTURZ	3,85m ²
24	KONTURZ	6,05m ²
25	KOMIRKA LOCATORSKA	3,7m ²
26	KOMIRKA LOCATORSKA	2,85m ²
27	KOMIRKA LOCATORSKA	2,71m ²
28	KOMIRKA LOCATORSKA	2,71m ²
29	KOMIRKA LOCATORSKA	2,71m ²
30	KOMIRKA LOCATORSKA	2,71m ²
31	KOMIRKA LOCATORSKA	3,85m ²
32	KONTURZ	9,11m ²
33	KOMIRKA LOCATORSKA	2,85m ²
34	KOMIRKA LOCATORSKA	2,85m ²
35	KOMIRKA LOCATORSKA	2,85m ²
36	KOMIRKA LOCATORSKA	2,85m ²
37	KOMIRKA LOCATORSKA	2,71m ²
38	KOMIRKA LOCATORSKA	2,71m ²
39	KOMIRKA LOCATORSKA	2,71m ²
40	KOMIRKA LOCATORSKA	2,71m ²
41	FREDERICK P.POZ.	3,7m ²
42	RELATYS SCHODOWA	14,61m ²
43	POM. ZBIORKI BEZCZEGO	28,91m ²
44	KOMIRKA LOCATORSKA	2,85m ²
45	KOMIRKA LOCATORSKA	2,85m ²
46	KOMIRKA LOCATORSKA	2,85m ²
47	KOMIRKA LOCATORSKA	2,85m ²
48	KOMIRKA LOCATORSKA	2,85m ²
49	KOMIRKA LOCATORSKA	2,85m ²
50	KOMIRKA LOCATORSKA	2,85m ²
51	KOMIRKA LOCATORSKA	2,85m ²
52	KOMIRKA LOCATORSKA	2,85m ²
53	KATRZYNA SCHODOWA	14,85m ²
54	KOMIRKA LOCATORSKA	2,85m ²
55	KOMIRKA LOCATORSKA	2,85m ²
56	KOMIRKA LOCATORSKA	2,85m ²
57	KOMIRKA LOCATORSKA	2,85m ²
58	KOMIRKA LOCATORSKA	1,71m ²
59	KOMIRKA LOCATORSKA	2,85m ²
60	KOMIRKA LOCATORSKA	2,85m ²
61	KOMIRKA LOCATORSKA	2,85m ²
62	KOMIRKA LOCATORSKA	2,85m ²
63	KATRZYNA SCHODOWA	14,85m ²
64	KOMIRKA LOCATORSKA	2,85m ²
65	KOMIRKA LOCATORSKA	12,81m ²
66	KOMIRKA LOCATORSKA	1,71m ²
67	KOMIRKA LOCATORSKA	1,85m ²
68	KOMIRKA LOCATORSKA	1,85m ²
69	KOMIRKA LOCATORSKA	2,85m ²
70	REZYSTOLINA ELEKTRONA	2,85m ²
71	KOMIRKA LOCATORSKA	2,85m ²
72	KOMIRKA LOCATORSKA	2,71m ²
73	KOMIRKA LOCATORSKA	2,71m ²
		168,26m ²

PODZIEMIE

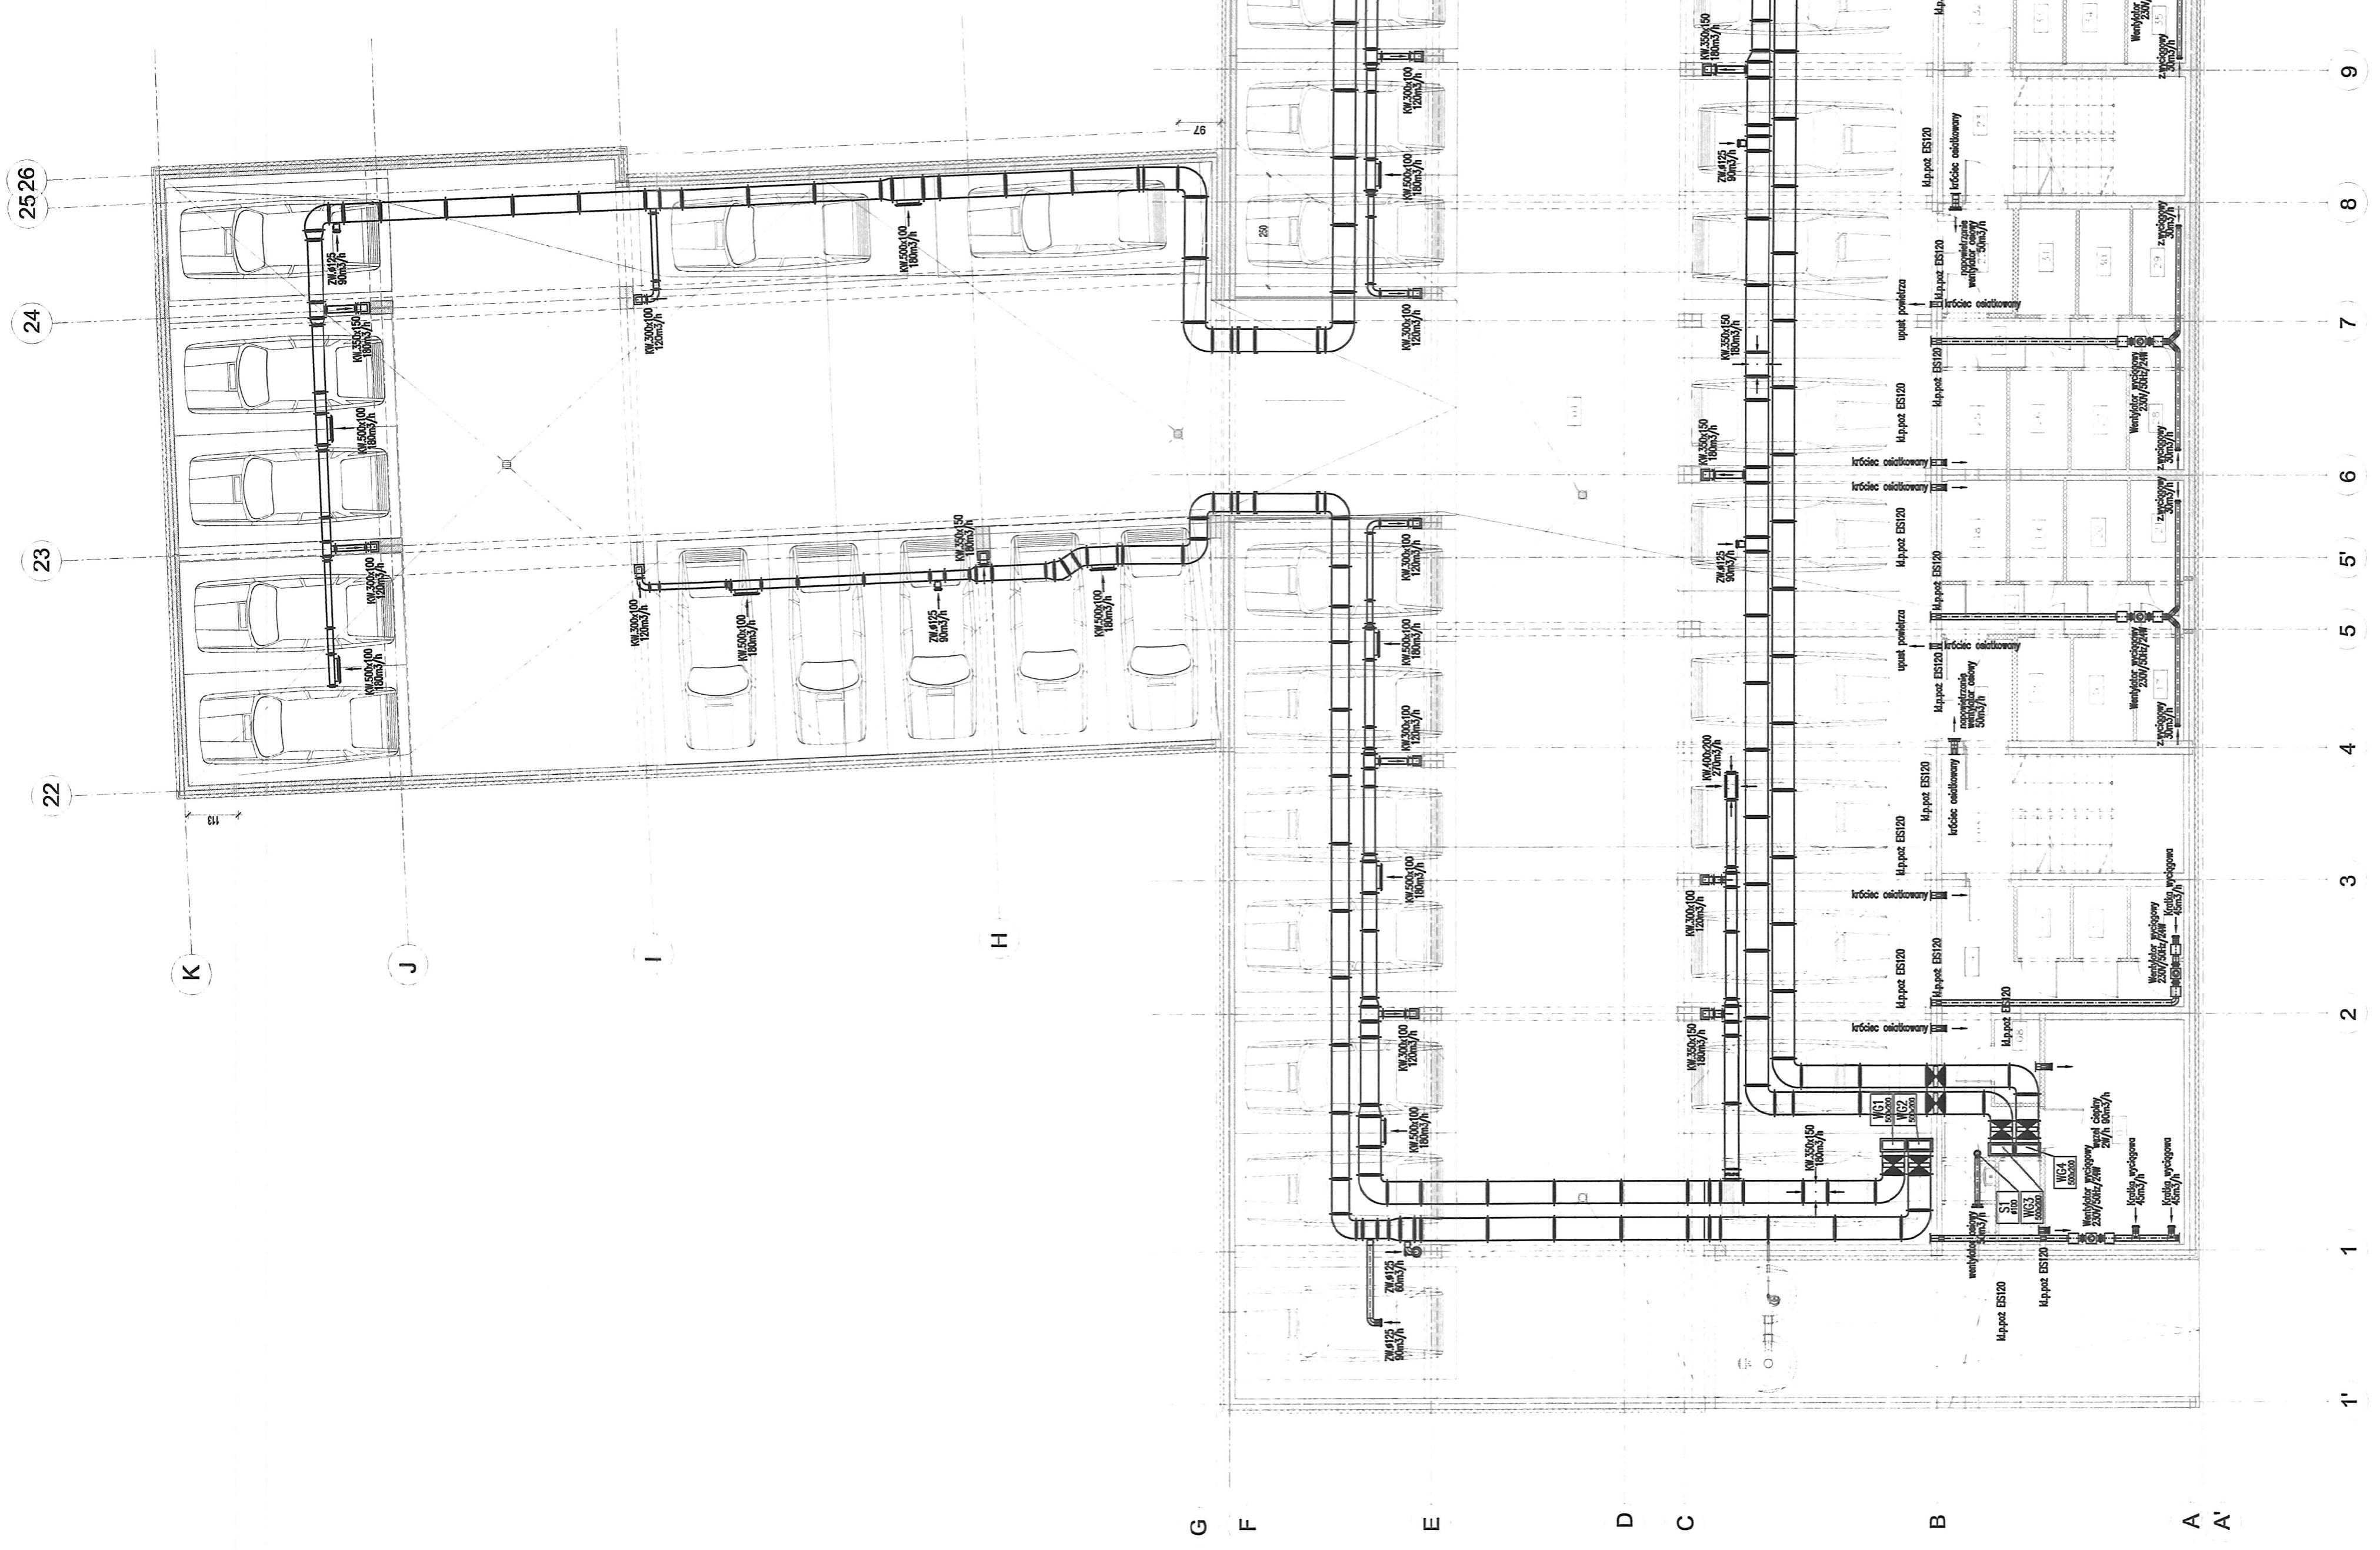

ZESTAWIENIE POWIERZCHNI UZTROKOWEJ
PRIMUS
numer rysunku: 00000000000000000000000000000000
data rysunku: 2023-08-15
projektant: INGENIERIA S.A.
adres: ul. 22, 00-100 Warszawa
telefon: +48 22 600 1234
e-mail: info@ingenieria.pl
www: www.ingenieria.pl
projekt: BUDOWA BUDYNKU MIESZKALNEGO
wielokondygnacyjnego z podziemnymi garażami
dla lokatorów: 2000 m² na poziomie -1 i -2
projektant: INGENIERIA S.A.
adres: ul. 22, 00-100 Warszawa
telefon: +48 22 600 1234
e-mail: info@ingenieria.pl
www: www.ingenieria.pl
projekt: BUDOWLA BUDYNKU MIESZKALNEGO
wielokondygnacyjnego z