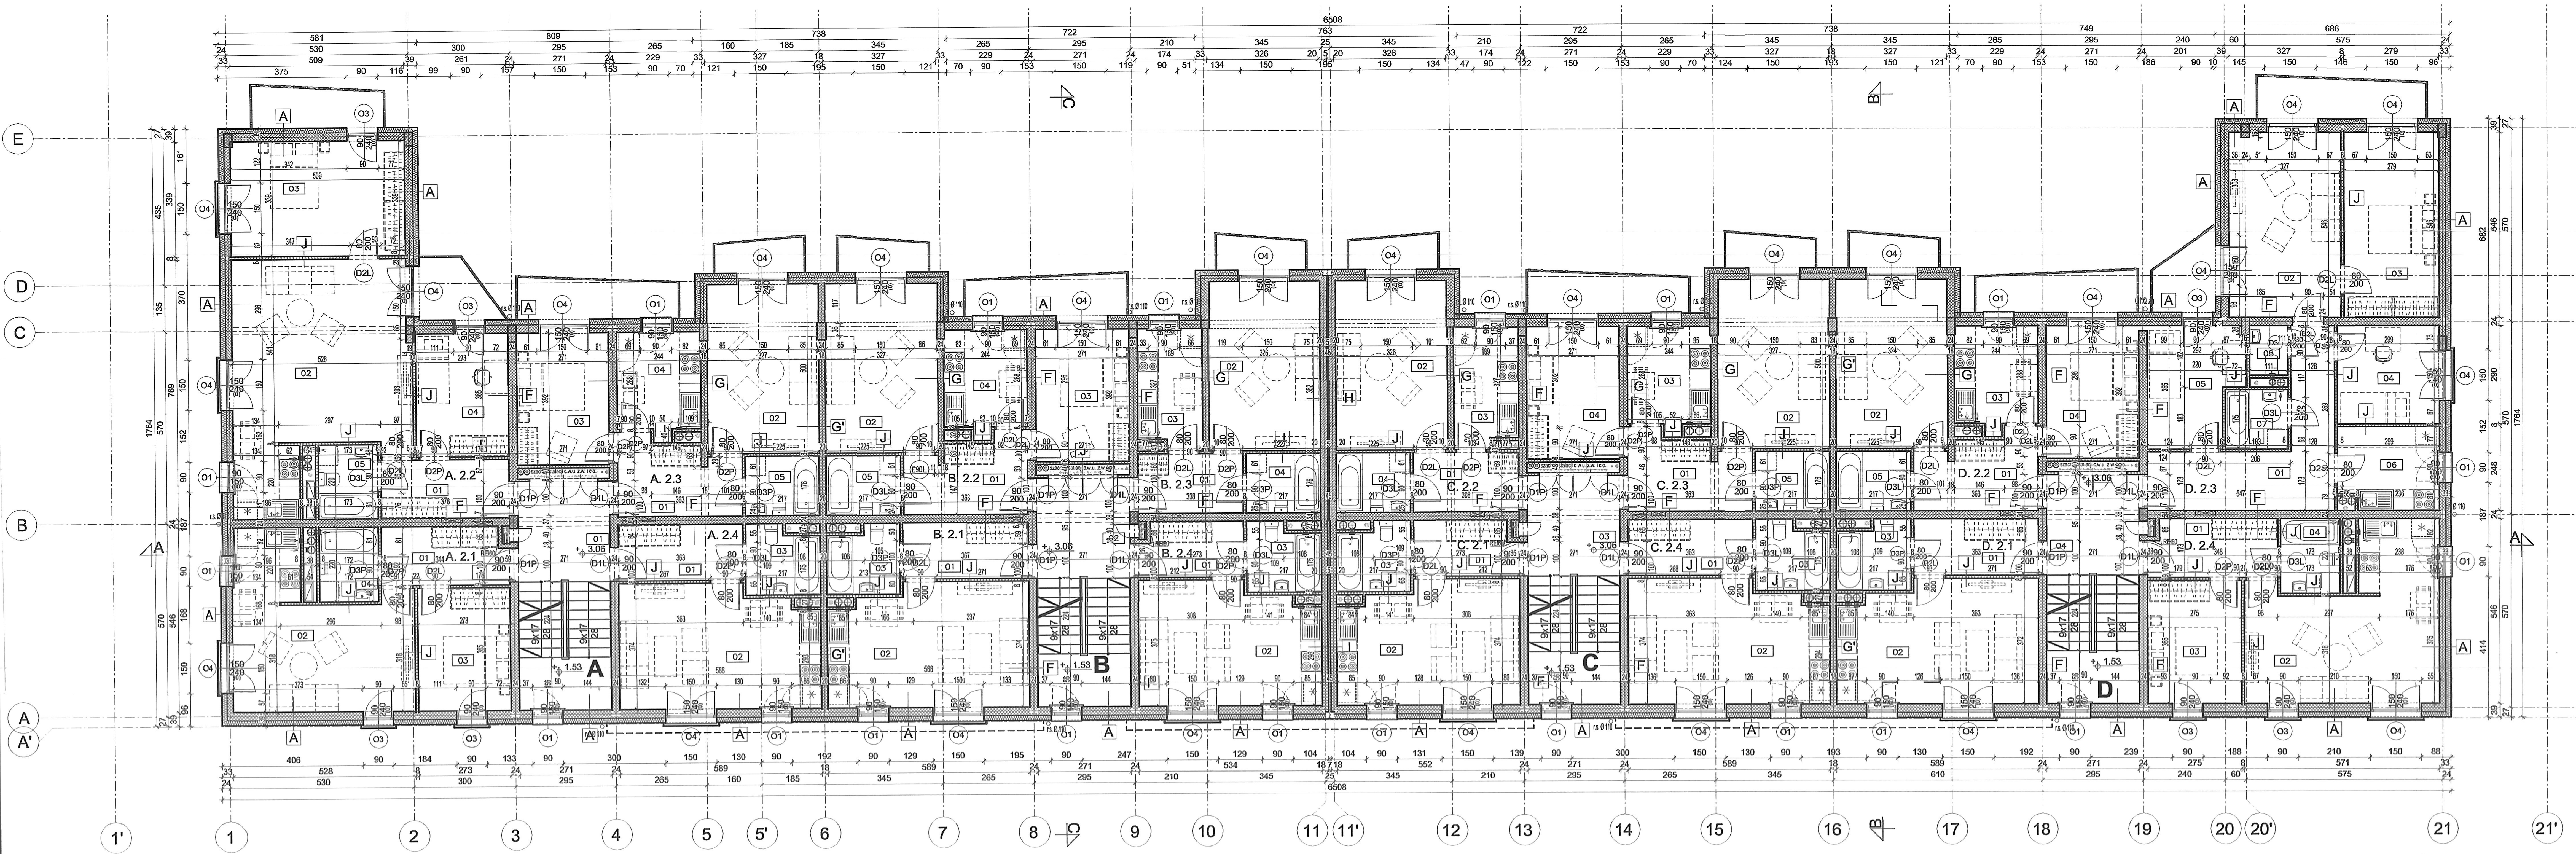

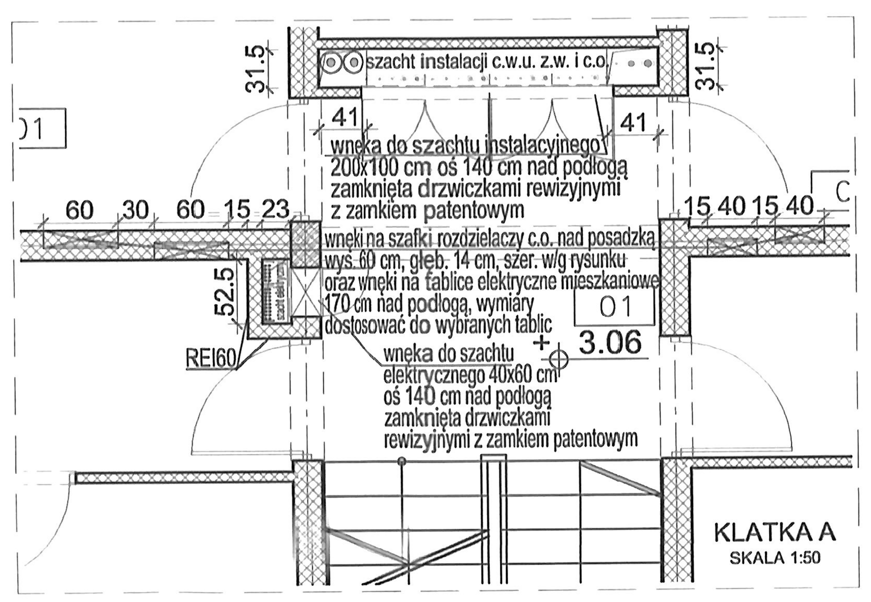

KLATKA A
SKALA 1:50

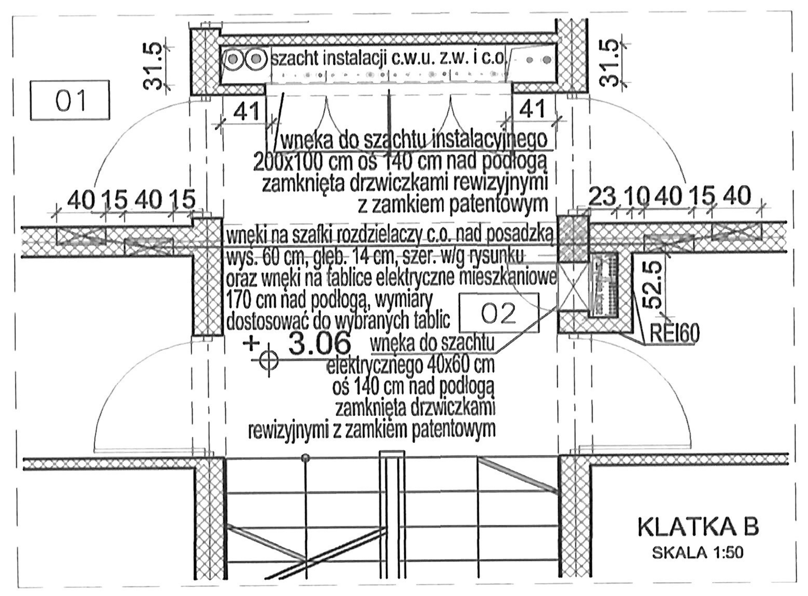

KLATKA B
SKALA 1:50

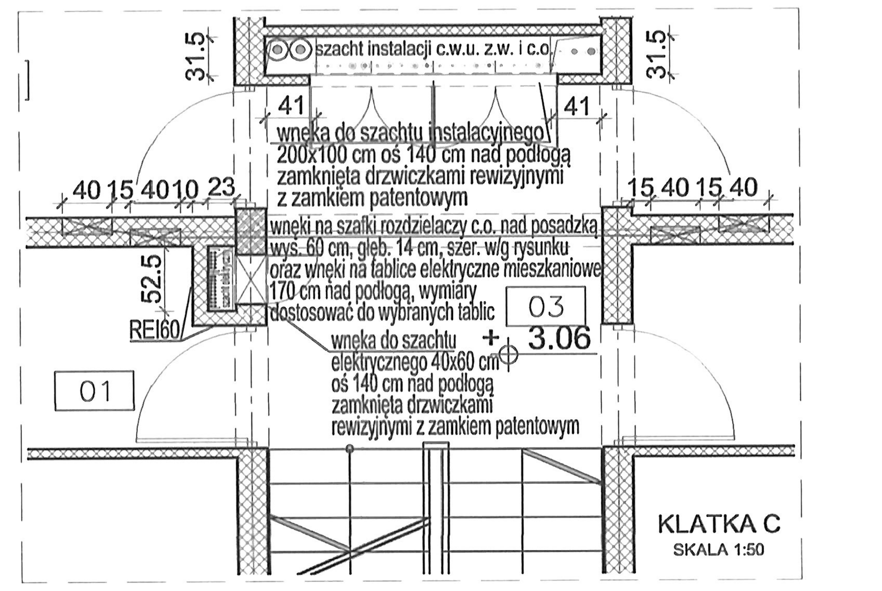

KLATKA C
SKALA 1:50

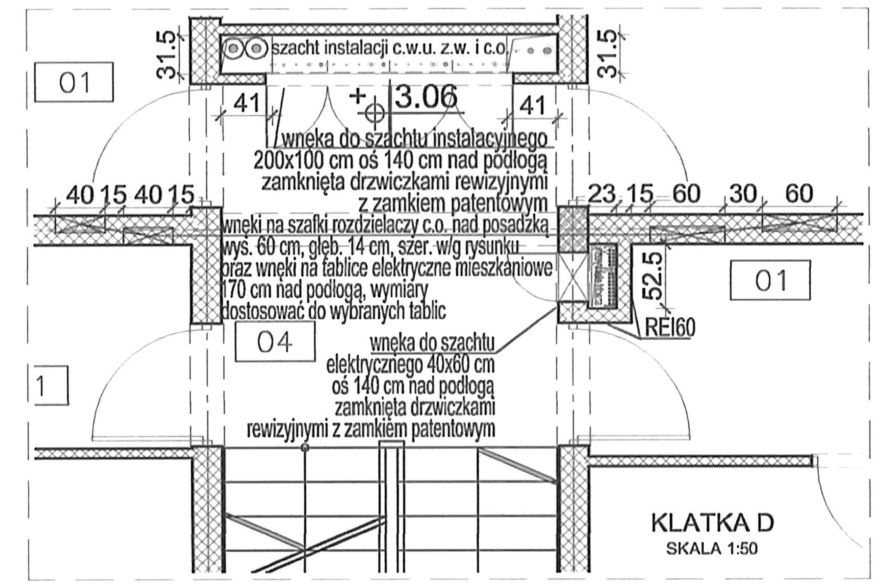

KLATKA D
SKALA 1:50

UWAGI
1. Wszystkie prace należy prowadzić zgodnie ze sztuką budowlaną, wiedzą techniczną oraz obowiązującymi przepisami w tym techniczno - budowlanymi.
2. Wszystkie wymiary należy zweryfikować na budowie.
3. Koty wysokościowe podano względem poziomu parteru .
4. Wszystkie materiały budowlane powinny posiadać atesty dopuszczające do stosowania w budownictwie, powinny być stosowane zgodnie z ich przeznaczeniem oraz instrukcjami dostarczonymi przez producenta.
5. Wszystkie materiały zastosowane w obiekcie powinny posiadać właściwości nierozprzestrzeniania ognia (NRO) potwierdzone stosownymi aprobatami i certyfikatami.
6. Projekt budowlany architektury rozpatrywać łącznie z projektami branżowymi konstrukcji i instalacji.
7. Wszystkie przebicia istalacyjne należy zweryfikować na podstawie projektów instalacji.
8. Wszystkie belki, nadproża, stropy oraz inne elementy konstrukcyjne wykonywać na podstawie projektu konstrukcji.
9. Ściany murowane do malowania - tynkowane tynkiem gipsowym nakładanym maszynowo, do obłożenia płytkami ceramicznymi - tynkiem cementowo-wapiennym.
10. Wszystkie wylewki zbroić siatką z prętów Ø6 o oczkach 10x10cm.
11. Ostateczny dobór kolorystyki wszystkich elementów pod ścisłym nadzorem projektanta.
12. W razie jakichkolwiek niejasności należy skontaktować się z projektantem.
13. Wszelkie odstępstwa i zmiany w projekcie wymagają aprobaty projektanta.

LEGENDA
- OCIEPLENIE ŚCIAN PŁYTY Z POLISTYRENU EKSTRUDOWANEGO XPS 100 - GR. 8, 10 cm
- OCIEPLENIE ŚCIAN PŁYTY WEŁNY MINERALNEJ GR. 15cm
- ŚCIANA Z BLOKÓW WAPIENNO-PIASKOWYCH
- GR 24 cm
- GR 18 cm
- KONSTRUKCJA ŻELBETOWA WG PROJEKTU KONSTRUKCJI
- ŚCIANA DZIAŁOWA Z BLOCZKÓW WAPIENNO-PIASKOWYCH GR 8, 12 cm
- GRANICE DZIAŁEK
- WEJŚCIE DO BUDYNKU
- WJAZD DO GARAŻU
- OPASKA ŻWIROWA
- POWIERZCHNIA ZIELONA
- NAWIERZCHNIA Z KOSTKI BRUKOWEJ
- NAWIERZCHNIA Z PŁYT AŻUROWYCH
- PIONY INSTALACJI KANALIZACJI SANITARNEJ
- PIONY INSTALACJI C.O.
- GRZEJNIKI
- PIONY INSTALACJI WENTYLACJI HYBRYDOWEJ

A
- tynk silikatowy 1,5 mm baranek
- wełna mineralna
- (λ<0,032 W/(mK) - 15 cm
- ściana z bloków wapienno-piaskowych - 24/18 cm
- tynk gipsowy maszynowy

B
- tynk mozaikowy
- polistyren ekstrudowany XPS - 10 cm
- 2x dyspersyjna wodna masa asfaltowa modyfikowanyma lateksem
- ściana fundamentowa żelbetowa 25cm wg projektu konstrukcji

C
- folia kubełkowa
- polistyren ekstrudowany XPS - 10 cm
- 2x dyspersyjna wodna masa asfaltowa modyfikowanyma lateksem
- ściana fundamentowa żelbetowa 25cm wg projektu konstrukcji

C'
- folia kubełkowa
- polistyren ekstrudowany XPS - 10 cm
- 2x dyspersyjna wodna masa asfaltowa modyfikowanyma lateksem
- ściana fundamentowa żelbetowa 20cm wg projektu konstrukcji

D
- tynk cienkowarstwowy imitujący drewno
- wełna mineralna
- (λ<0,032 W/(mK) - 15 cm
- ściana z bloczków wapienno-piaskowych 18cm
- tynk gipsowy maszynowy

E
- tynk gipsowy maszynowy
- ściana monolityczna żelbetowa 20 cm wg projektu konstrukcji
- tynk gipsowy maszynowy

F
- tynk gipsowy maszynowy
- ściana z bloczków wapienno-piaskowych 24cm wg projektu konstrukcji
- tynk gipsowy maszynowy

G
- tynk gipsowy maszynowy
- ściana z bloczków wapienno-piaskowych 18cm wg projektu konstrukcji
- tynk gipsowy maszynowy

G'
- tynk gipsowy maszynowy
- ściana z bloczków wapienno-piaskowych 18cm wg projektu konstrukcji, izolacyjność akustyczna R'A1 ≥ 50 dB
- tynk gipsowy maszynowy

H
- tynk gipsowy maszynowy
- ściana monolityczna żelbetowa 20cm wg projektu konstrukcji
- wypełnienie dylatacji wełną mineralną 5cm
- ściana monolityczna żelbetowa 20cm wg projektu konstrukcji
- tynk gipsowy maszynowy

I
- tynk gipsowy maszynowy
- ściana z bloczków wapienno-piaskowych 18cm wg projektu konstrukcji
- wypełnienie dylatacji wełną mineralną 5cm
- ściana z bloczków wapienno-piaskowych 18cm wg projektu konstrukcji
- tynk gipsowy maszynowy

J
- tynk gipsowy maszynowy
- ściana z bloczków wapienno-piaskowych 8cm
- tynk gipsowy maszynowy

K
- ściana monolityczna żelbetowa 20cm wg projektu konstrukcji
- wypełnienie dylatacji wełną mineralną 5cm
- ściana monolityczna żelbetowa 20cm wg projektu konstrukcji

L
- ściana monolityczna żelbetowa 25 cm wg projektu konstrukcji

M
- ściana monolityczna żelbetowa 30 cm wg projektu konstrukcji

N
- ściana z bloczków wapienno-piaskowych 12cm o odporności ogniowej REI 60

O
- ściana z bloczków wapienno-piaskowych 18cm o odporności ogniowej REI 120

P
- ściana z bloczków wapienno-piaskowych 8cm pełna

R
- ściana z bloczków wapienno-piaskowych 8cm od wysokości 2,1m ażurowe

A. 2.2 - 3P+AK+Ł
69,40 m²

ZESTAWIENIE POMIESZCZEŃ		
NUMER	NAZWA	POW
01	HOL	6.39m2
02	SALON+ANEKS KUCHENNY	32.57m2
03	SYPIALNIA 2 OS.	16.97m2
04	SYPIALNIA 1 OS.	9.74m2
05	ŁAZIENKA	3.74m2
		69.40m2

A. 2.3 - 2P+K+Ł
45,24 m²

ZESTAWIENIE POMIESZCZEŃ		
NUMER	NAZWA	POW
01	HOL	7.36m2
02	SALON.	16.35m2
03	SYPIALNIA 2 OS.	10.72m2
04	KUCHNIA	7.06m2
05	ŁAZIENKA	3.74m2
		45.24m2

B.2.2 - 2P+K+Ł
45,24 m²

ZESTAWIENIE POMIESZCZEŃ		
NUMER	NAZWA	POW
01	HOL	7.36m2
02	SALON.	16.35m2
03	SYPIALNIA 2 OS.	10.72m2
04	KUCHNIA	7.06m2
05	ŁAZIENKA	3.74m2
		45.24m2

B.2.3 - 1P+K+Ł
34,53 m²

ZESTAWIENIE POMIESZCZEŃ		
NUMER	NAZWA	POW
01	HOL	7.37m2
02	SALON.	16.35m2
04	KUCHNIA	7.06m2
05	ŁAZIENKA	3.74m2
		34.53m2

C.2.2 - 1P+K+Ł
27,77 m²

ZESTAWIENIE POMIESZCZEŃ		
NUMER	NAZWA	POW
01	HOL	5.35m2
02	SALON+ANEKS KUCHENNY	16.00m2
03	KUCHNIA	6.41m2
		27.77m2

C.2.3 - 2P+K+Ł
41,10 m²

ZESTAWIENIE POMIESZCZEŃ		
NUMER	NAZWA	POW
01	HOL	7.38m2
02	SALON.	16.10m2
03	KUCHNIA	7.11m2
04	SYPIALNIA 2 OS.	10.51m2
		41.10m2

D.2.2 - 2P+K+Ł
40,88 m²

ZESTAWIENIE POMIESZCZEŃ		
NUMER	NAZWA	POW
01	HOL	7.35m2
02	SALON.	15.97m2
03	KUCHNIA	7.06m2
04	SYPIALNIA 2 OS.	10.51m2
		40.88m2

D.2.3 - 4P+K+Ł+WC
75,69 m²

ZESTAWIENIE POMIESZCZEŃ		
NUMER	NAZWA	POW
01	HOL	13.94m2
02	SALON.	17.56m2
03	SYPIALNIA 2 OS.	14.99m2
04	SYPIALNIA 1 OS.	8.52m2
05	SYPIALNIA 1 OS.	9.10m2
06	KUCHNIA	6.91m2
07	ŁAZIENKA	3.10m2
08	WC	1.56m2
		75.69m2

LEGENDA
P - pokój
K - kuchnia
AK - aneks kuchenny
A - antresola
Ł - łazienka
W - wc

A. 2.1 - 2P+AK+Ł
41,36 m²

ZESTAWIENIE POMIESZCZEŃ		
NUMER	NAZWA	POW
01	HOL	6.25m2
02	SALON+ANEKS KUCHENNY	21.37m2
03	ŁAZIENKA	3.67m2
03	SYPIALNIA 2 OS.	10.08m2
		41.36m2

A. 2.4 - 1P+AK+Ł
30,34 m²

ZESTAWIENIE POMIESZCZEŃ		
NUMER	NAZWA	POW
01	HOL	5.83m2
02	SALON+ANEKS KUCHENNY	20.44m2
03	ŁAZIENKA	4.07m2
		30.34m2

B.2.1 - 1P+AK+Ł
30,38 m²

ZESTAWIENIE POMIESZCZEŃ		
NUMER	NAZWA	POW
01	HOL	5.90m2
02	SALON+ANEKS KUCHENNY	20.46m2
03	ŁAZIENKA	4.00m2
		30.36m2

B.2.4 - 1P+AK+Ł
27,15 m²

ZESTAWIENIE POMIESZCZEŃ		
NUMER	NAZWA	POW
01	HOL	4.69m2
02	SALON+ANEKS KUCHENNY	18.36m2
03	ŁAZIENKA	4.09m2
		27.15m2

C.2.1 - 1P+AK+Ł
27,24 m²

ZESTAWIENIE POMIESZCZEŃ		
NUMER	NAZWA	POW
01	HOL	4.73m2
01	ŁAZIENKA	4.11m2
02	SALON+ANEKS KUCHENNY	18.39m2
		27.24m2

C.2.4 - 1P+AK+Ł
30,30 m²

ZESTAWIENIE POMIESZCZEŃ		
NUMER	NAZWA	POW
01	HOL	5.79m2
02	SALON+ANEKS KUCHENNY	20.42m2
04	ŁAZIENKA	4.09m2
		30.30m2

D.2.1 - 1P+AK+Ł
30,53 m²

ZESTAWIENIE POMIESZCZEŃ		
NUMER	NAZWA	POW
01	HOL	5.94m2
02	SALON+ANEKS KUCHENNY	20.52m2
04	ŁAZIENKA	4.07m2
		30.53m2

D.2.4 - 2P+AK+Ł
44,08 m²

ZESTAWIENIE POMIESZCZEŃ		
NUMER	NAZWA	POW
01	HOL	6.64m2
02	SALON+ANEKS KUCHENNY	23.57m2
03	SYPIALNIA 2 OS.	10.16m2
04	ŁAZIENKA	3.72m2
		44.08m2

ZESTAWIENIE POWIERZCHNI UŻYTKOWEJ I PIĘTRA

POWIERZCHNIA	POWIERZCHNIA m2
POWIERZCHNIA MIESZKAŃ	638,46
KOMUNIKACJA	71,83
RAZEM POWIERZCHNIA UŻYTKOWA	710.29

ZESTAWIENIE POWIERZCHNI MIESZKAŃ (PUM) I PIĘTRA

NR MIESZKANIA	POWIERZCHNIA m2
A.2.1	41,36
A.2.2	69,40
A.2.3	45,24
A.2.4	30,34
B.2.1	29,61
B.2.2	45,24
B.2.3	32,53
B.2.4	27,15
C.2.1	27,24
C.2.2	27,77
C.2.3	41,10
C.2.4	30,30
D.2.1	30,53
D.2.2	40,88
D.2.3	75,69
D.2.4	44,08
RAZEM	638.46

aim architekci
pracownia projektowa AiM Arkadiusz Miśkiewicz
40-170 Katowice, ul.Brzozowa 13a, www.aimarchitekci.pl
tel. 32 7654119, mob. 602108246, biuroaim @gmail.com

NAZWA PROJEKTU	PROJEKT BUDOWLANY BUDYNKU MIESZKALNEGO WIELORODZINNEGO Z GARAŻEM PODZIEMNYM			
ADRES	Warszawa, ul. T. Korzona działki nr ew. 29, 31, 33, 34, 35, 37, 44, 24/2 z obr. 4-10-05			
INWESTOR	Towarzystwo Budownictwa Społecznego Warszawa Północ Sp. z o.o., Warszawa, ul. I. Pełczyńskiego 30			
	IMIĘ I NAZWISKO	NR UPR.	DATA	PODPIS
GŁÓWNY PROJEKTANT	mgr inż. arch. A. Miśkiewicz	704/01	07.2015	
OPRACOWAŁ	mgr inż. arch. M. Konieczko		07.2015	
OPRACOWAŁ	mgr inż. arch. M. Mrozowski		07.2015	
OPRACOWAŁ	mgr inż. arch. W. Gierłotka		07.2015	
OPRACOWAŁ	inż. arch. M. Dawidek		07.2015	
OPRACOWAŁ	inż. arch. J. Ołdakowski		07.2015	
SPRAWDZAJĄCY	mgr inż. arch. M. Małek	40/SLOKK/2014/II	07.2015	
REWIZJA 2015-06-26	NR PROJEKTU 1502/01	BRANŻA ARCHITEKTURA	STADIUM P.B.	SKALA 1:100, 1:50
TYTUŁ RYSUNKU	RZUT I PIĘTRA			RYS. NR A 03

98