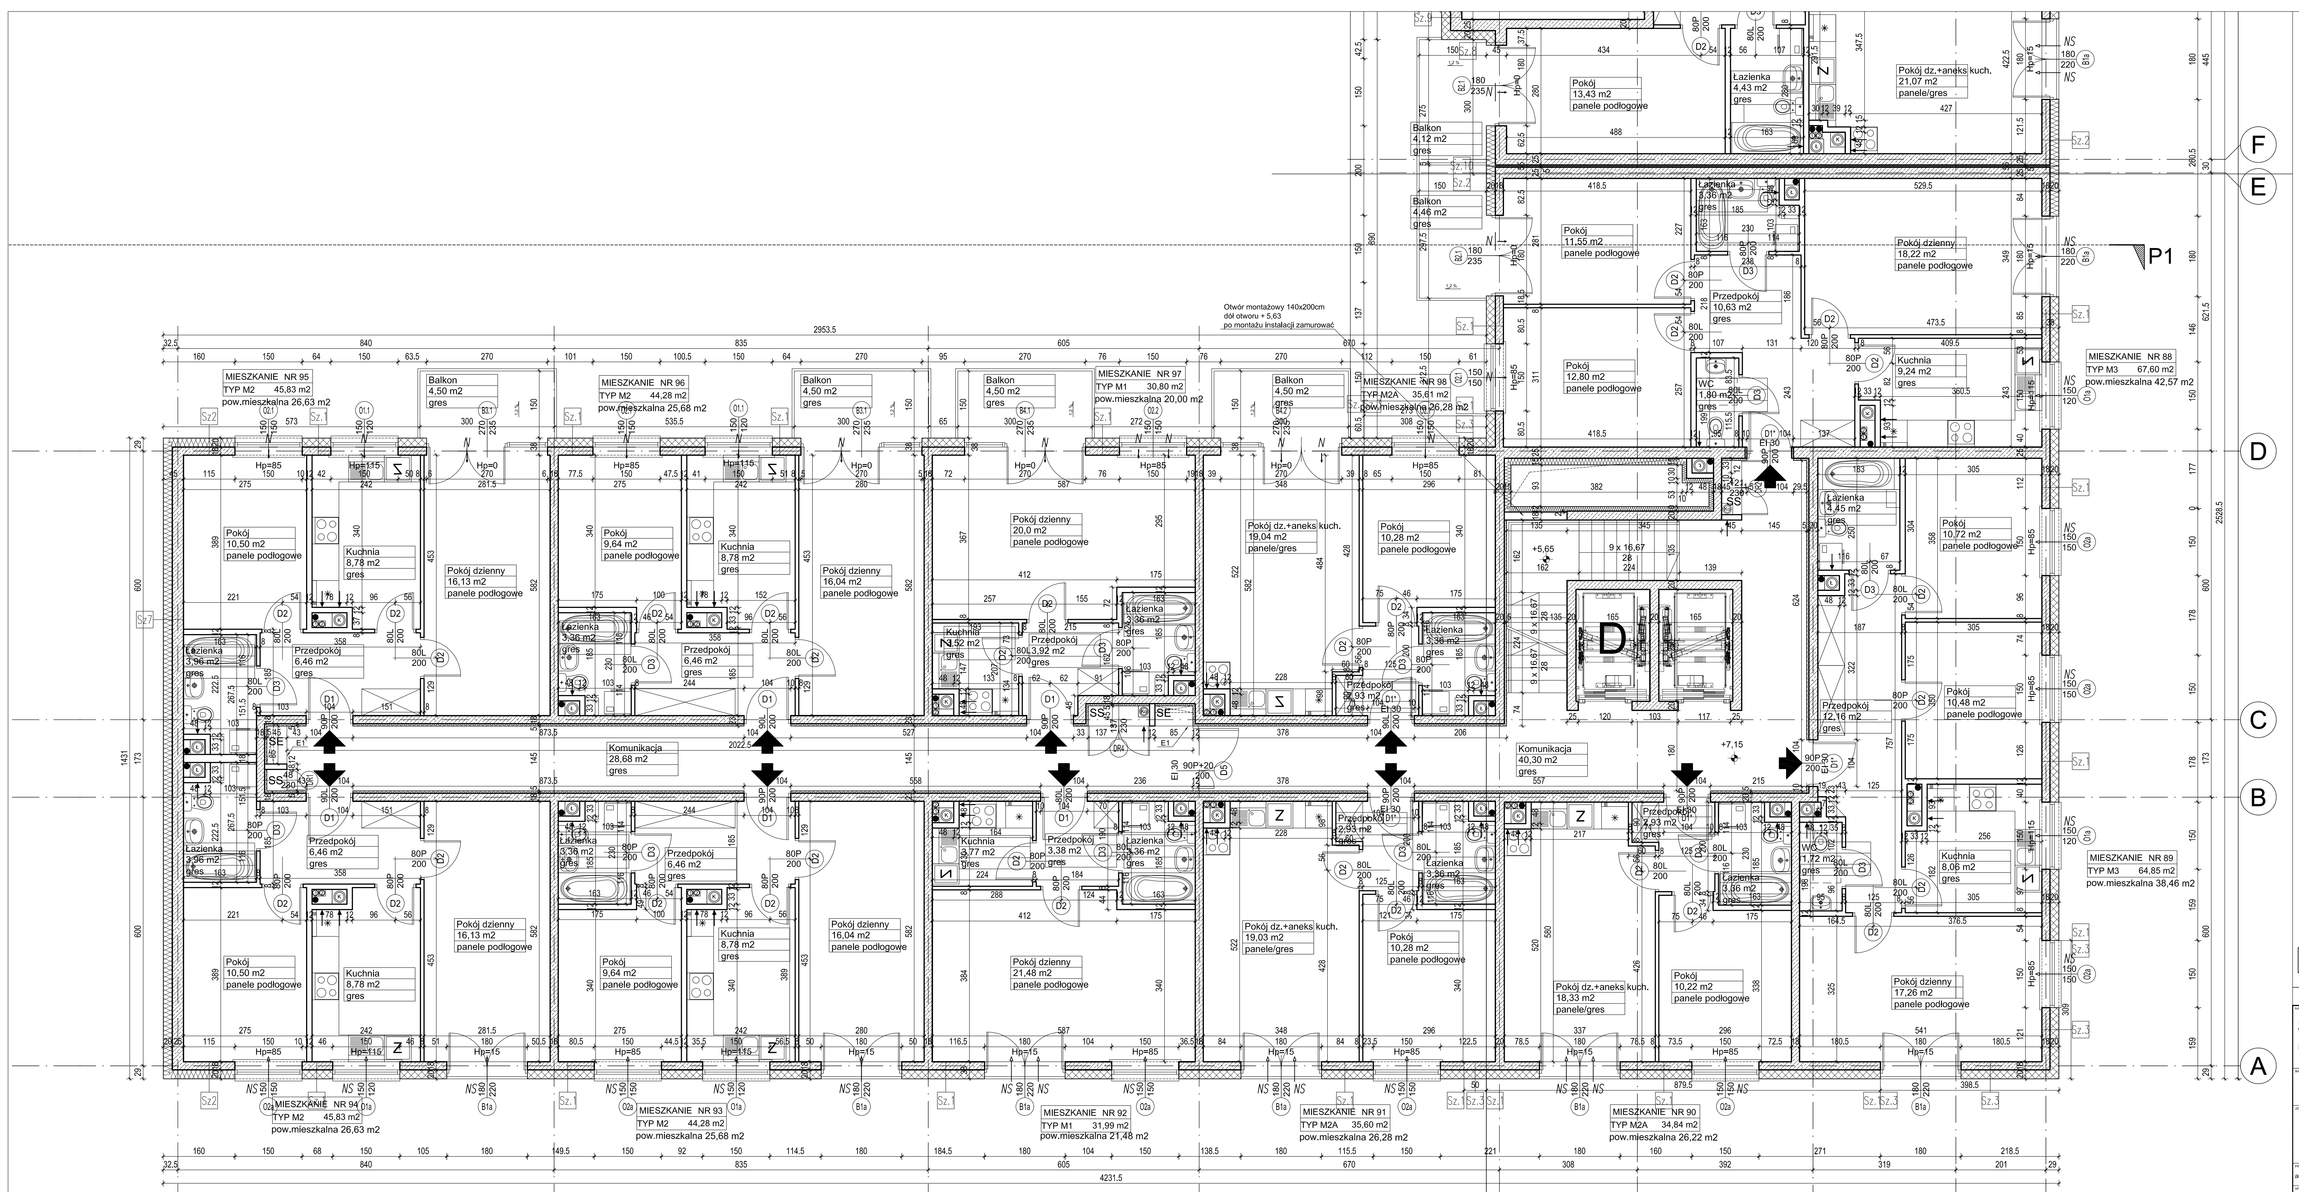
MIESZKANIE NR 95
TYP M2 45,83 m2
pow.mieszkalna 26,63 m2
MIESZKANIE NR 96
TYP M2 44,28 m2
pow.mieszkalna 25,68 m2
MIESZKANIE NR 97
TYP M1 30,80 m2
pow.mieszkalna 20,00 m2
MIESZKANIE NR 98
TYP M2A 35,61 m2
pow.mieszkalna 26,28 m2
MIESZKANIE NR 88
TYP M3 67,60 m2
pow.mieszkalna 42,57 m2
MIESZKANIE NR 89
TYP M3 64,85 m2
pow.mieszkalna 38,46 m2
MIESZKANIE NR 90
TYP M2A 34,84 m2
pow.mieszkalna 26,22 m2
MIESZKANIE NR 91
TYP M2A 35,60 m2
pow.mieszkalna 26,28 m2
MIESZKANIE NR 92
TYP M1 31,99 m2
pow.mieszkalna 21,48 m2
MIESZKANIE NR 93
TYP M2 44,28 m2
pow.mieszkalna 25,68 m2
MIESZKANIE NR 94
TYP M2 45,83 m2
pow.mieszkalna 26,63 m2
Otwór montażowy 140x200cm
dół otworu + 5,63
po montażu instalacji zamurować
Komunikacja 28,68 m2 gres
Komunikacja 40,30 m2 gres
Pokój dz.+aneks kuch. 21,07 m2 panele/gres
Pokój dz.+aneks kuch. 19,04 m2 panele/gres
Pokój dz.+aneks kuch. 19,03 m2 panele/gres
Pokój dz.+aneks kuch. 18,33 m2 panele/gres
Pokój dzienny 18,22 m2 panele podłogowe
Pokój dzienny 20,0 m2 panele podłogowe
Pokój dzienny 16,04 m2 panele podłogowe
Pokój dzienny 16,13 m2 panele podłogowe
Pokój dzienny 21,48 m2 panele podłogowe
Pokój dzienny 17,26 m2 panele podłogowe
Pokój 13,43 m2 panele podłogowe
Pokój 11,55 m2 panele podłogowe
Pokój 12,80 m2 panele podłogowe
Pokój 10,28 m2 panele podłogowe
Pokój 10,72 m2 panele podłogowe
Pokój 10,48 m2 panele podłogowe
Pokój 10,22 m2 panele podłogowe
Pokój 10,50 m2 panele podłogowe
Pokój 9,64 m2 panele podłogowe
Przedpokój 10,63 m2 gres
Przedpokój 6,46 m2 gres
Przedpokój 3,38 m2 gres
Przedpokój 3,80 m2 gres
Przedpokój 12,16 m2 gres
Przedpokój 2,93 m2 gres
Przedpokój 2,93 m2 gres
Przedpokój 3,80 m2 gres
Przedpokój 6,93 m2 gres
Przedpokój 2,93 m2 gres
Przedpokój 3,80 m2 gres
Przedpokój 6,46 m2 gres
Przedpokój 6,46 m2 gres
Przedpokój 6,46 m2 gres
Przedpokój 3,80 m2 gres
Przedpokój 3,80 m2 gres
Przedpokój 3,80