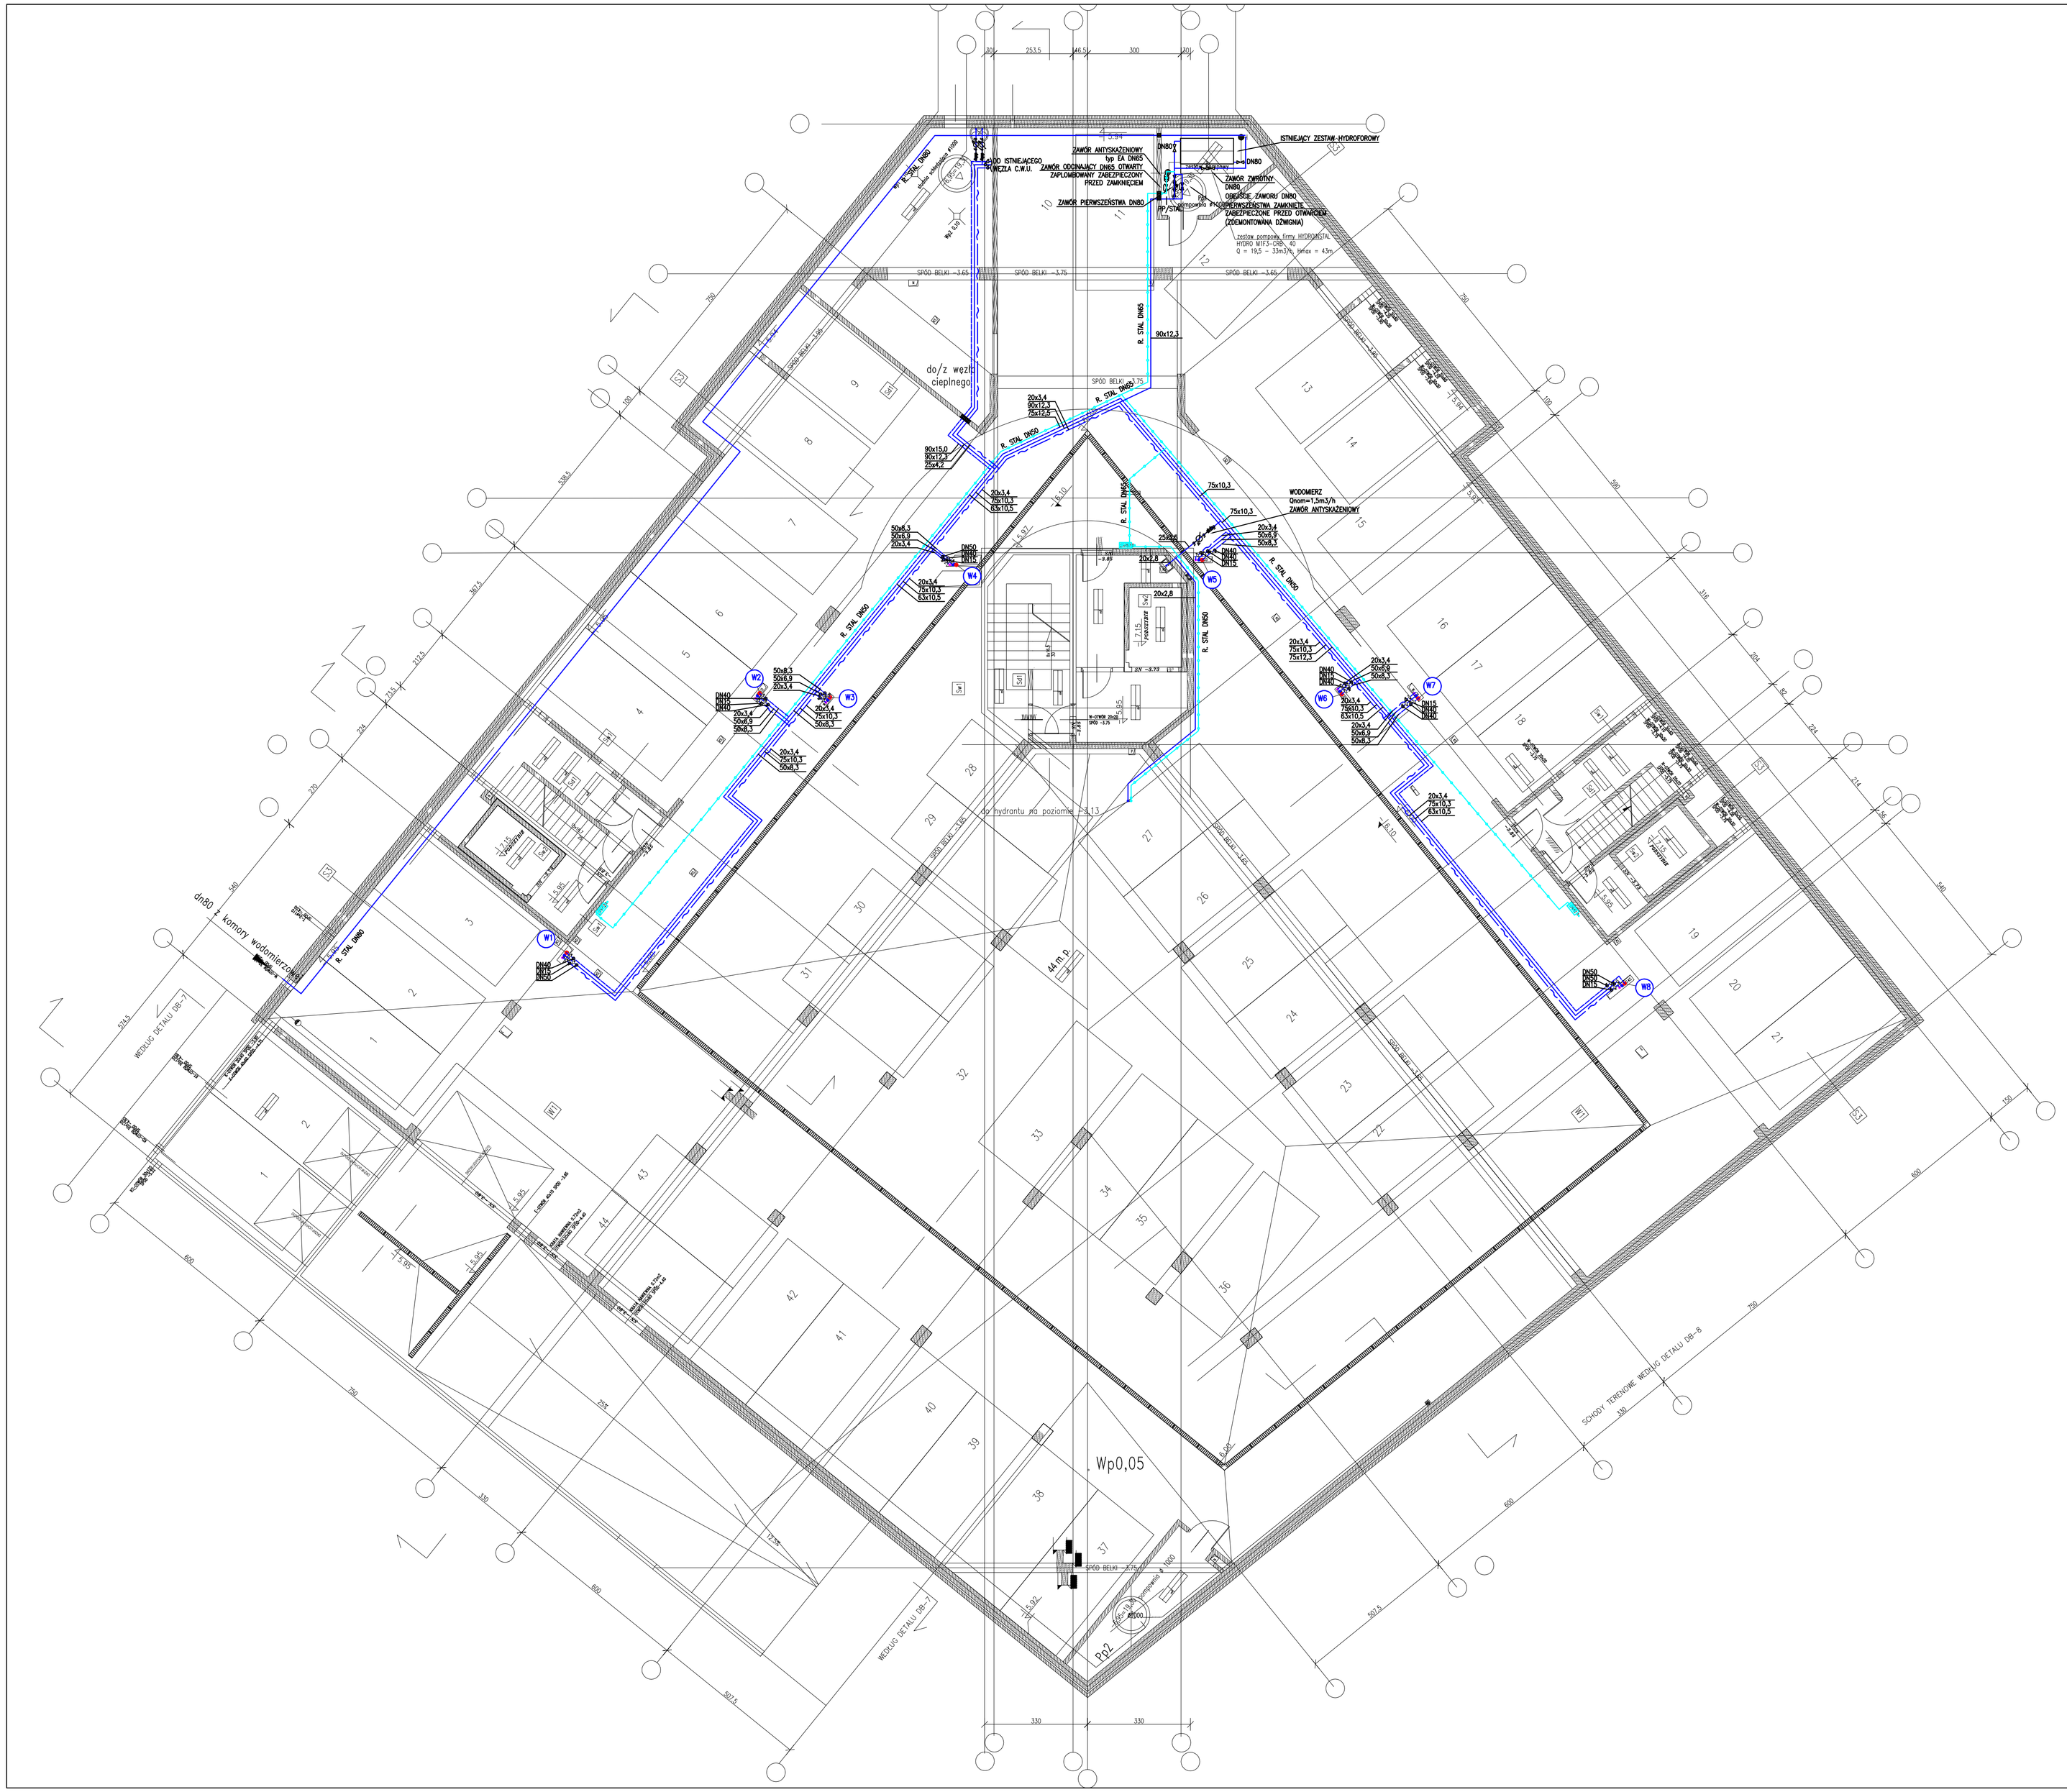

OZNACZENIA:

INSTALACJA WODY UŻYTKOWEJ
WODA ZIMNA– RURY PP TIP–3 PN16
WODA CIEPŁA/CYRKULACJA
RURY PP TIP–3 PN20 STABI

INSTALACJA HYDRANTOWA
RURY STALOWE

PION INSTALACJI WODY
ZIMNEJ/ CIEPŁEJ/ UŻYTKOWEJ
WODA ZIMNA– RURY PP TIP–3 PN16
WODA CIEPŁA/CYRKULACJA
RURY PP TIP–3 PN25 STABI

UWAGI:

1.POD KAŻDYM PIONEM WODOCIĄGOWYM NALEŻY ZAMONTOWAĆ ZAWORY ODCINAJĄCE I SPUSTOWE.
2.MONTAŻ INSTALACJI WYKONAĆ WG ZALECEŃ PRODUCENTA RUR
3.PIONY WODOCIĄGOWE ŁĄCZYĆ Z POZIOMEM Z ZASTOSOWANIE POŁĄCZEŃ ROZŁĄCZYNCH (ŚRUBUNKI)
4.TRÓJNIKI INSTALACJAYJNE WODY CIEPŁEJ IZLOWAĆ MATAMI O GR. 6MM
5.PODEJŚCIA DO PIONÓW WYKONAĆ Z ZASTOSOWANIEM RAMION KOMPENSACYJNYCH O DŁUGOŚCI MIN 1.3M
6. PROJEKTOWANĄ INSTALACJĄ NALŻY PROWADZIĆ W MIARĘ MOŻLIWOSCI PO ISTNIEJĄCYCH TRASACH

Branżowe Biuro Projektowe
BIPROJEKT Sp z oo
ul. Pabianicka 26A lok.5, 04-219 Warszawa,
tel.: (22) 378-12-89, e-mail: biuro@biprojekt.com.pl
www.biprojekt.com.pl

Obiekt
BUDYNEK MIESZKALNY
PRZY UL. PAROLA 1 01-944 WARSZAWA

Inwestor
Towarzystwo Budownictwa Społecznego
Warszawa Północ Sp. z o.o.
ul.Gen. T. Pełczyńskiego 30, 01-471 Warszawa

Projektant	Nr uprawnień	Podpis
mgr inż. Paweł Budziak	MAZ/0411/POOS/09	

Zespół projektowy	Nr uprawnień	Podpis
mgr inż. Piotr Głowala		

Weryfikator	Nr uprawnień	Podpis
mgr inż. Krzysztof Pajura	PDK/0007/POOS/08	

Temat
PROJEKT WYKONAWCZY WYMIANY INSTALACJI WODOCIAGOWEJ ZIMNEJ, CIEPŁEJ WODY UŻYTKOWEJ WRAZ Z CYRKULACJĄ I P.POŻ ORAZ WYMIANY WODOMIERZY W BUDYNKU PRZY UL. PAROLA 1 W WARSZAWIE

Tytuł
INSTALACJA WODOCIĄGOWA
RZUT KONDYGNACJI -2

Numer rysunku
SS-01

Branża	Faza	Skala	Edycja	Data
SS	PROJEKT WYKONAWCZY	1:100	A	28.04.2017