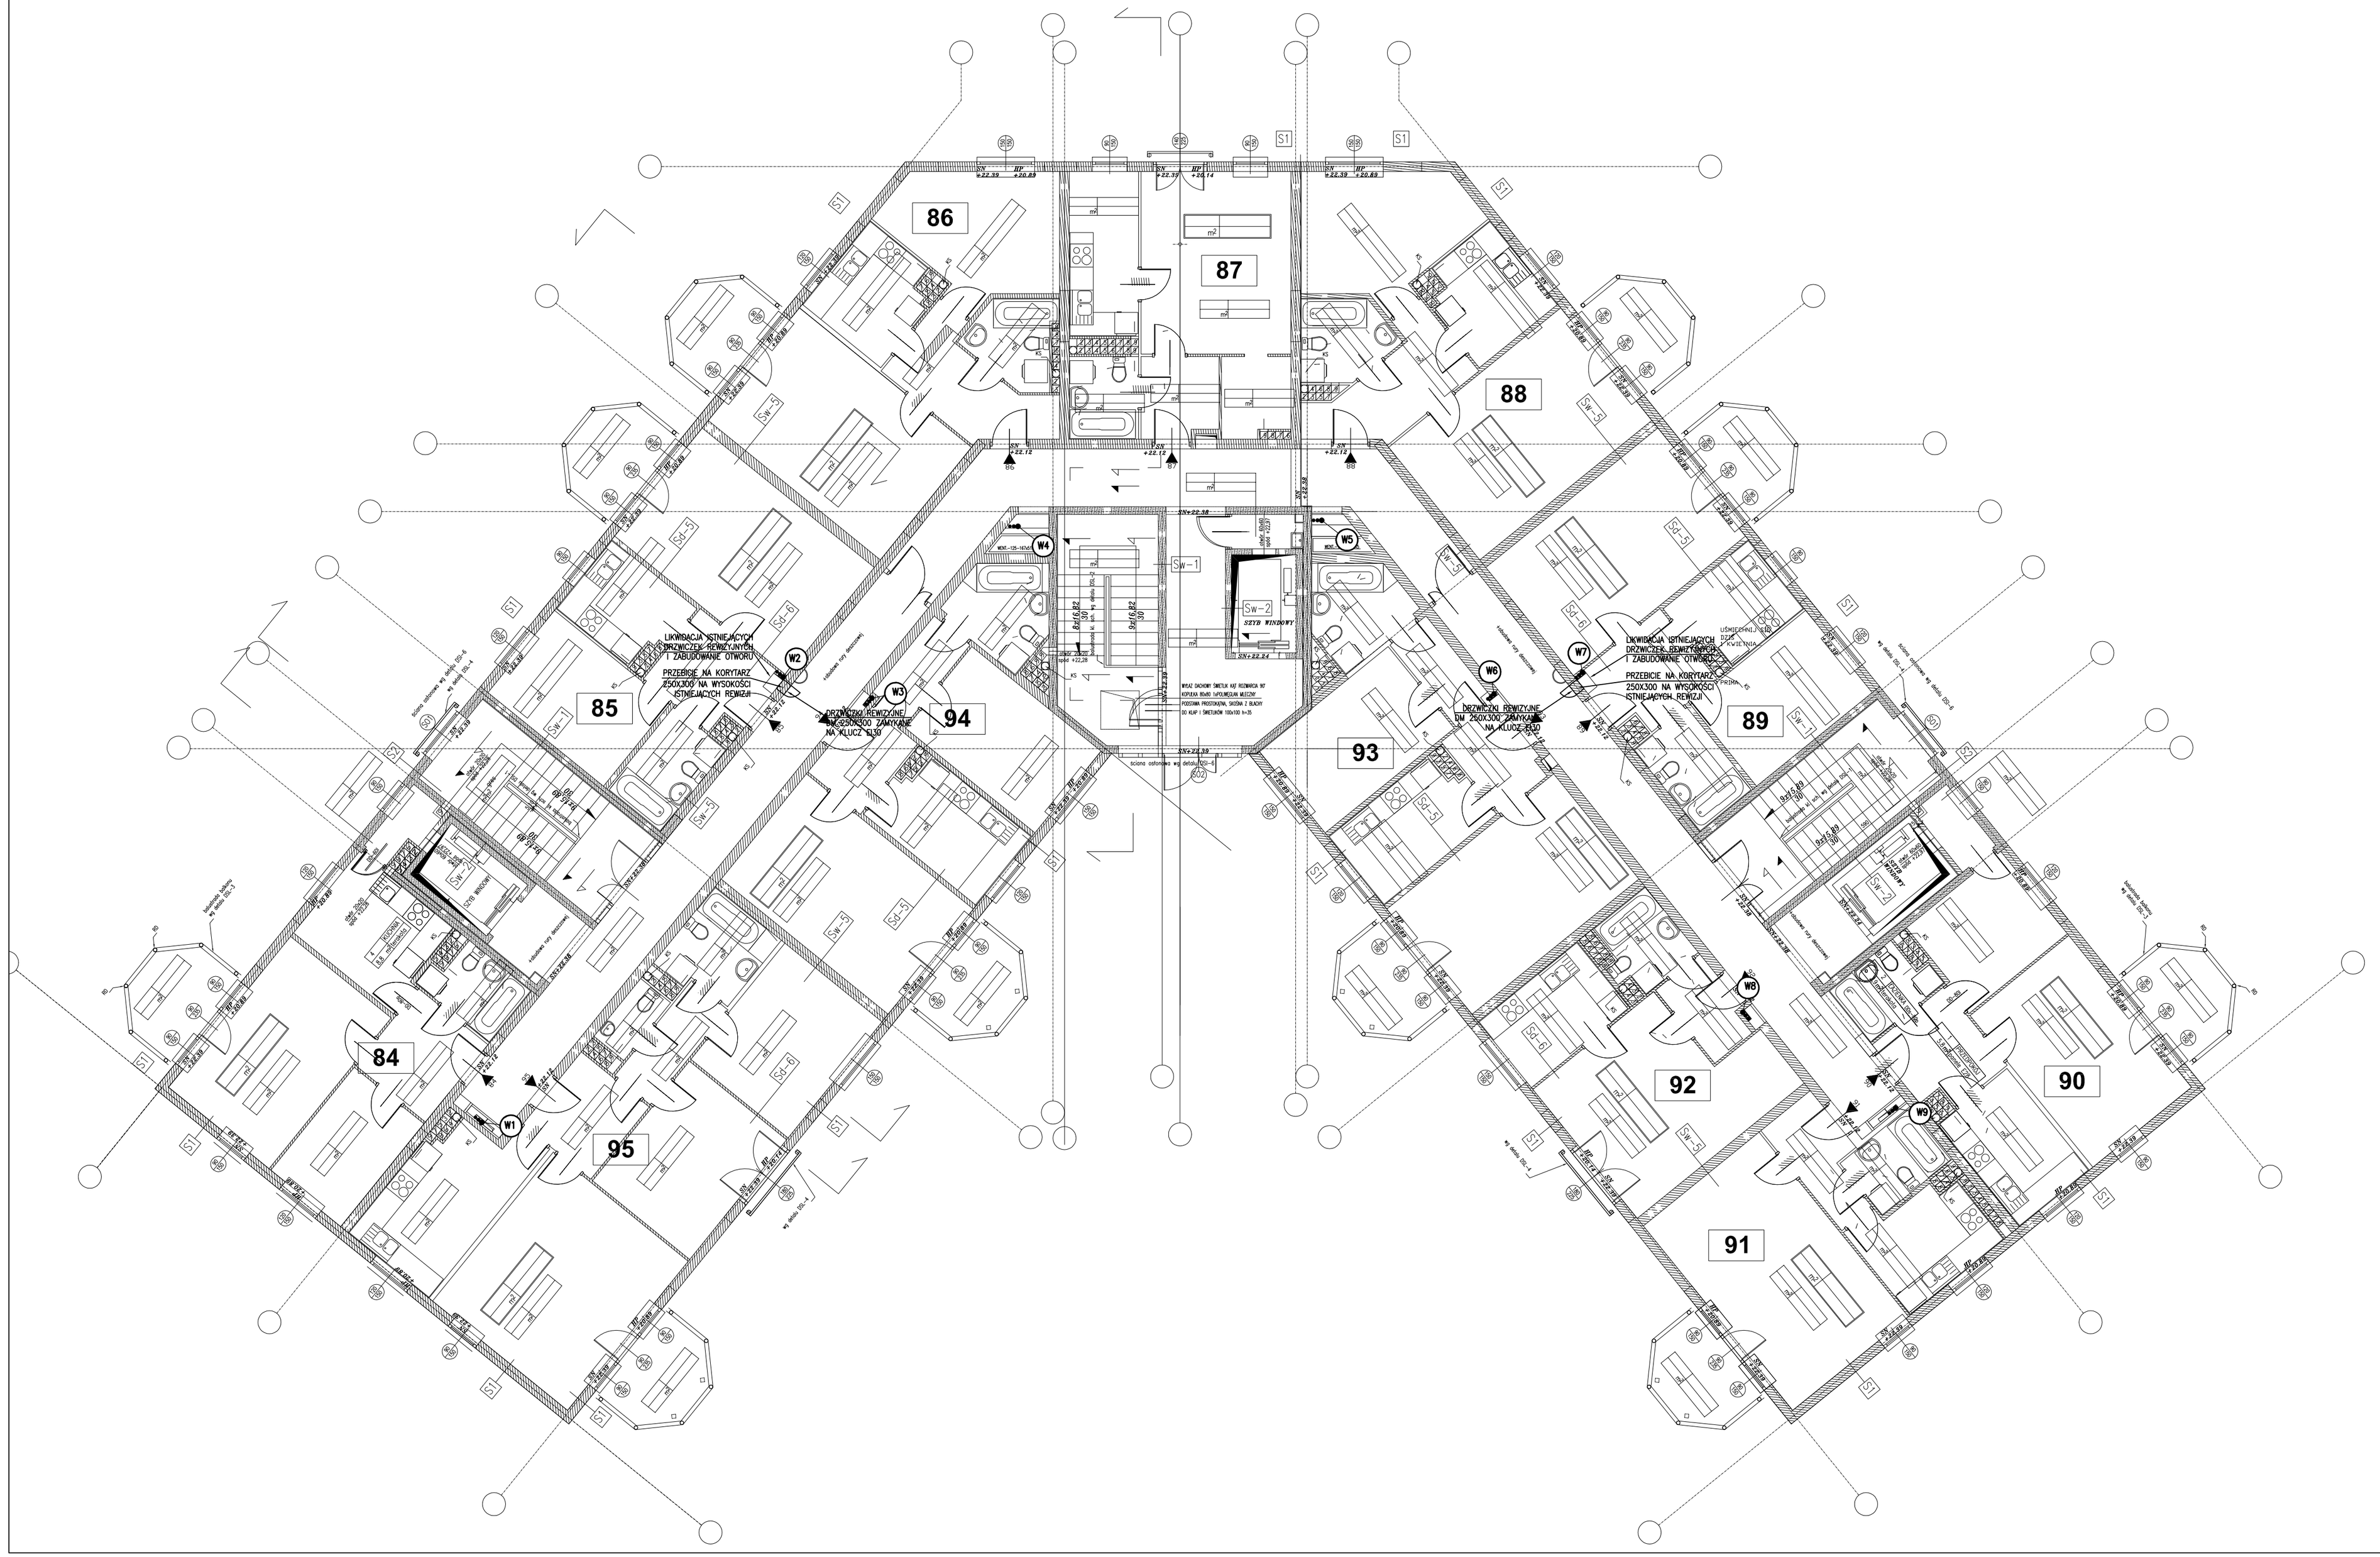

OZNACZENIA:

W1 — PION INSTALACJI WODY ZIMNEJ/ CIEPŁEJ/ UŻYTKOWEJ
WODA ZIMNA- RURY PP TYP-3 PN16
WODA CIEPŁA/CYRKULACJA
RURY PP TYP-3 PN25 STABI

Branżowe Biuro Projektowe

BIPROJEKT Sp z o.o.

ul. Pabianicka 26A lok.5, 04-219 Warszawa,
tel.: (22) 378-12-89, e-mail: biuro@biprojekt.com.pl
www.biprojekt.com.pl

Obiekt

BUDYNEK MIESZKALNY
PRZY UL. PAROLA 1 01-944 WARSZAWA

Inwestor

Towarzystwo Budownictwa Społecznego
Warszawa Północ Sp. z o.o.
ul.Gen. T. Pełczyńskiego 30, 01-471 Warszawa

Projektant	Nr uprawnień	Podpis
mgr inż. Paweł Budzlak	MAZ/0411/POOS/09	

Zespół projektowy	Nr uprawnień	Podpis
mgr inż. Piotr Głowala		

Weryfikator	Nr uprawnień	Podpis
mgr inż. Krzysztof Pajura	PDK/0007/POOS/08	

Temat

PROJEKT WYKONAWCZY WYMIANY INSTALACJI WODOCIĄGOWEJ ZIMNEJ, CIEPŁEJ WODY UŻYTKOWEJ WRAZ Z CYRKULACJĄ I P.POŻ ORAZ WYMIANY WODOMIERZY W BUDYNKU PRZY UL. PAROLA 1 W WARSZAWIE

Tytuł

INSTALACJA WODOCIĄGOWA
RZUT KONDYGNACJI TYPOWEJ

Numer rysunku

SS-03

Branża	Faza	Skala	Edycja	Data
SS	PROJEKT WYKONAWCZY	1:100	A	28.04.2017