

Załącznik nr 1
Mapa niniejsza stanowi integralną część decyzji o warunkach zabudowy

Nr.....**23**...../T/2014 z dnia**2014-08-29**.....
znak:UD-X-WAB.6730.22.2013.ASZ
wydanej z upoważnienia Zarządu Dzielnicy Targówek Miasta Stołecznego Warszawy


dla inwestycji polegającej na budowie budynku mieszkalnego wielorodzinnego z garażem podziemnym, na terenie działek nr ew. 22 i 23 z obr. 4-10-05 przy ul. Złotopolskiej 8 róg Chyrowskiej 1, na terenie Dzielnicy Targówek w Warszawie.

Skała 1:500
Granice lokalizacji oznaczono literami: ABCDEFGHIJA
Opracowano w Wydziale Architektury i Budownictwa dla Dzielnicy Targówek m.st. Warszawy

z up. ZARZĄDU DZIELNICY TARGÓWEK
M. ST. WARSZAWY
Marek Świdowski
MACZULNIK
Wydziału Architektury i Budownictwa
dla Dzielnicy Targówek

Projekt decyzji sporządziła
mgr inż. arch. Anna Teresa Grabowska
członek Maz. Okręgowej Izby Architektów
Nr wpisu : MA-0244

Procedurę administracyjną prowadziła: A.Szoll-Bialik

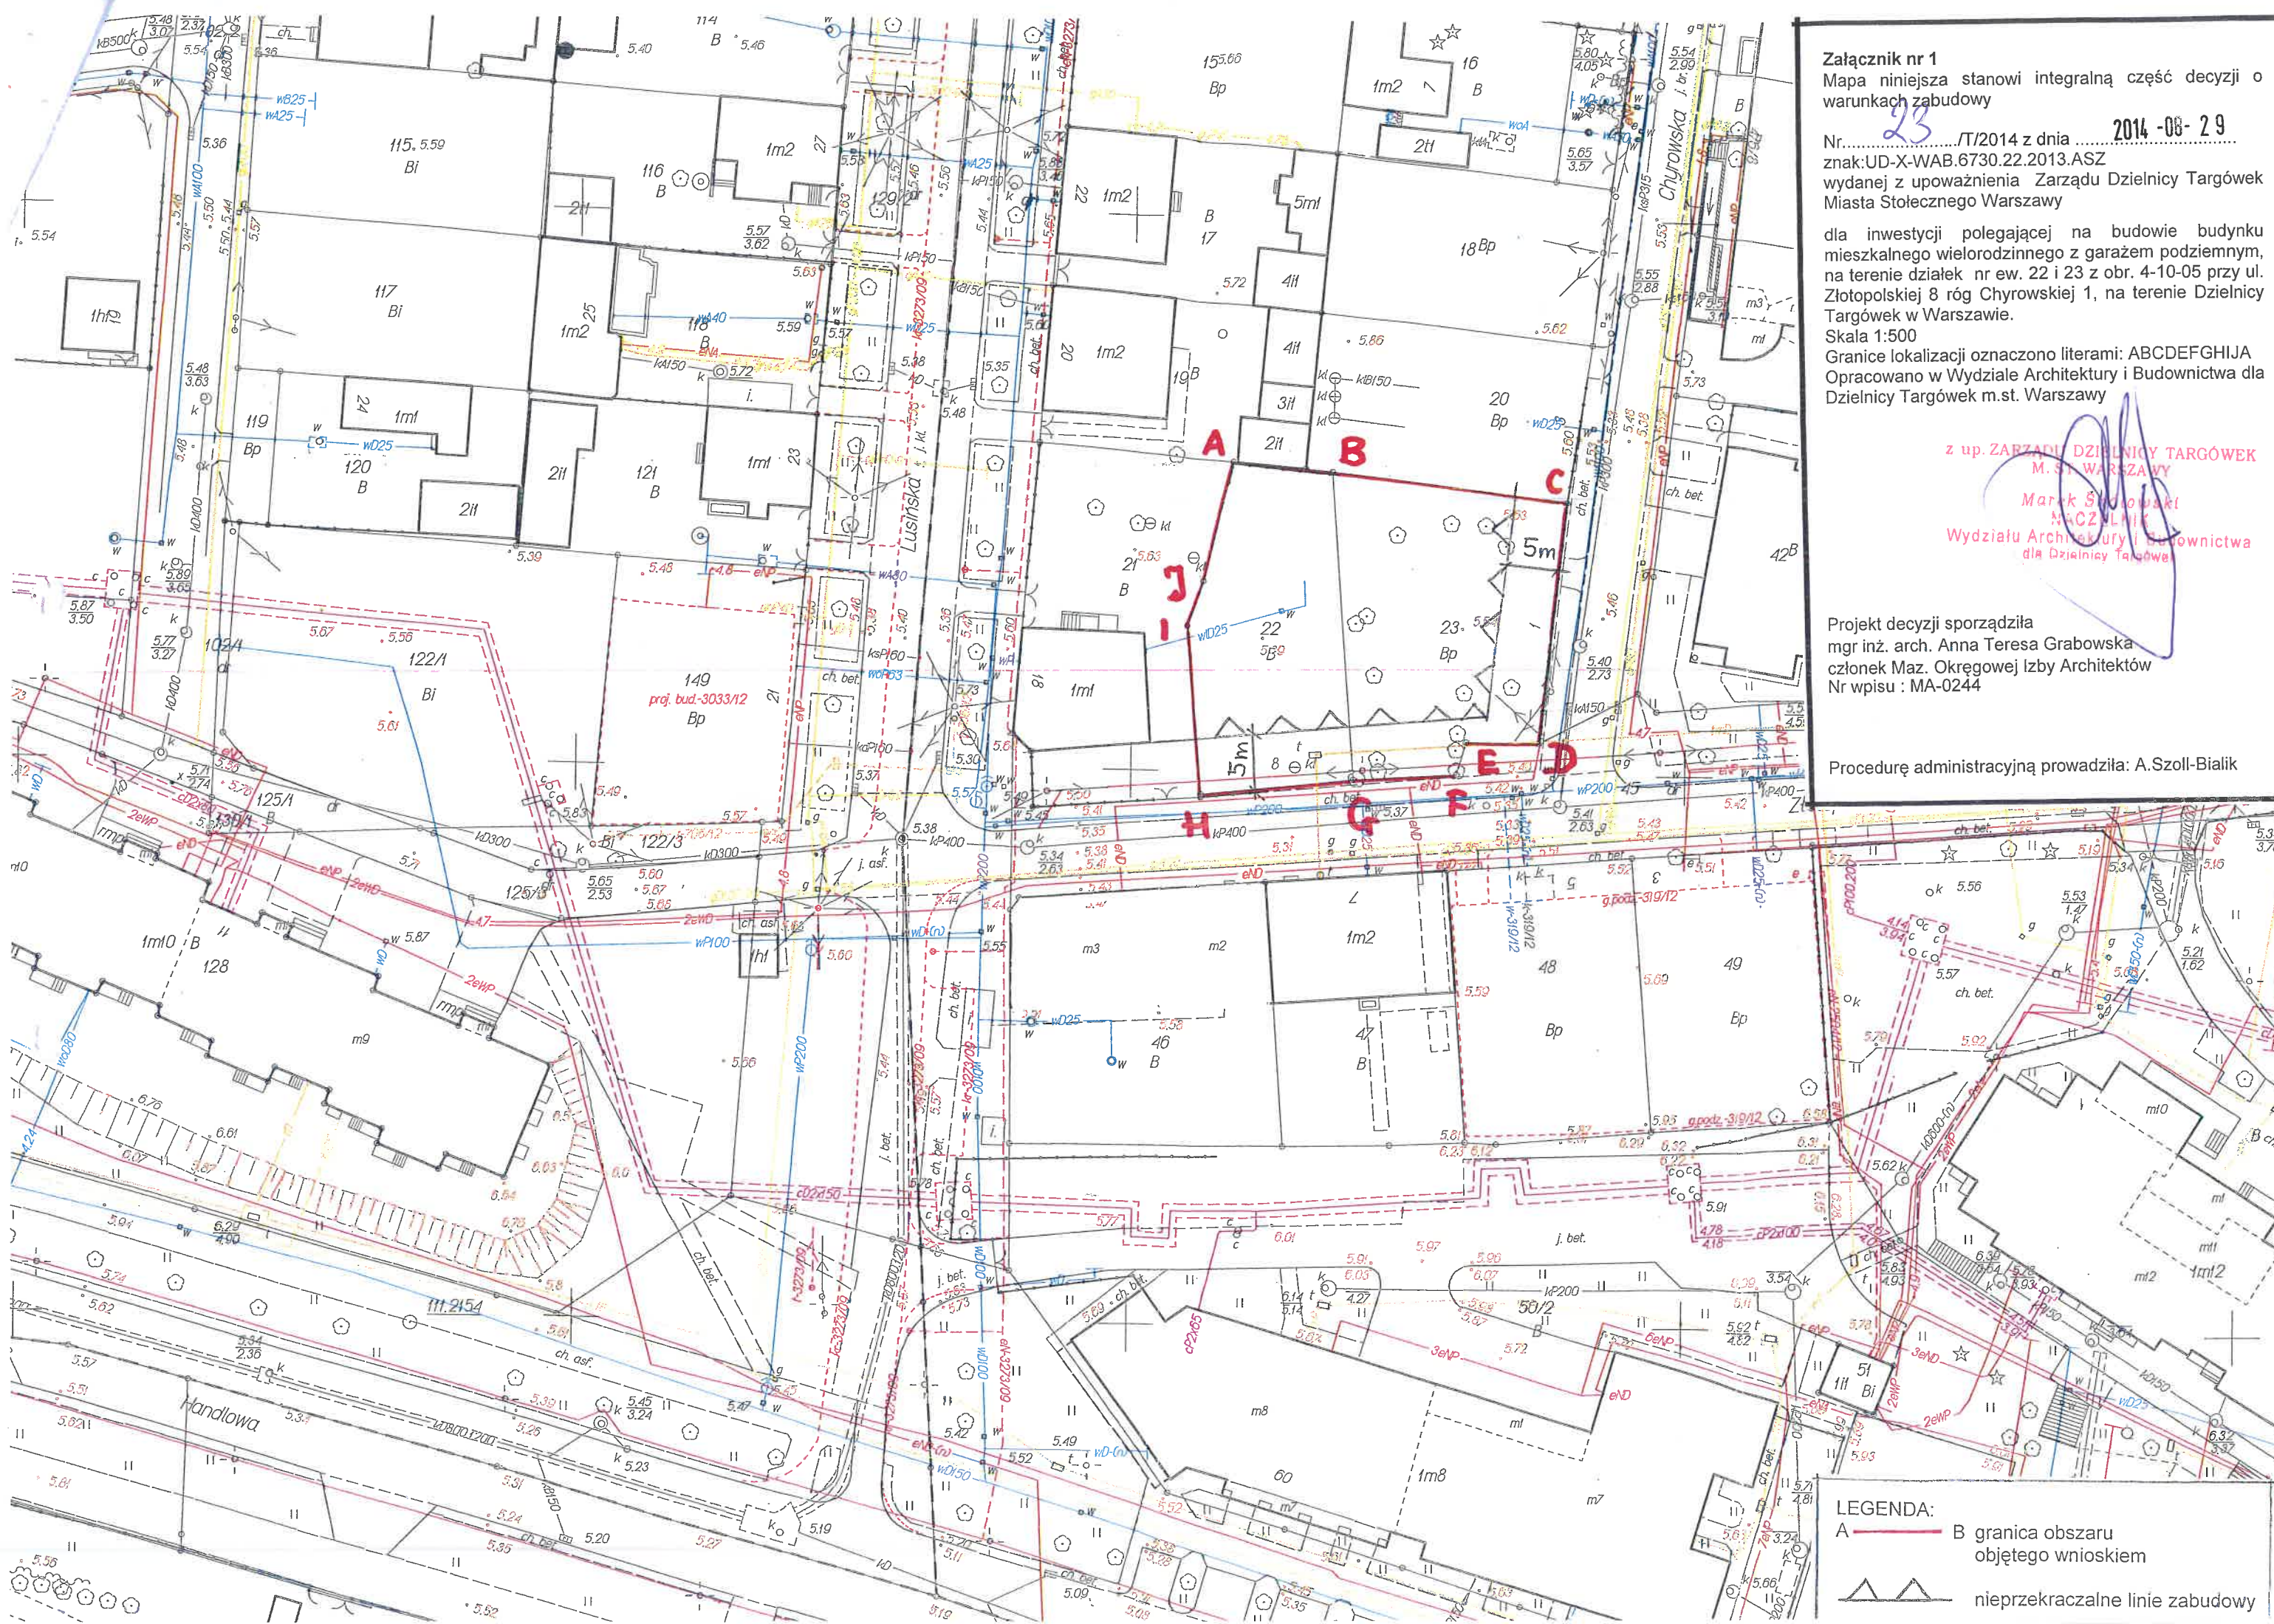

LEGENDA:
A — B granica obszaru
objętego wnioskiem
nieprzekraczalne linie zabudowy